


nach der Ordnung

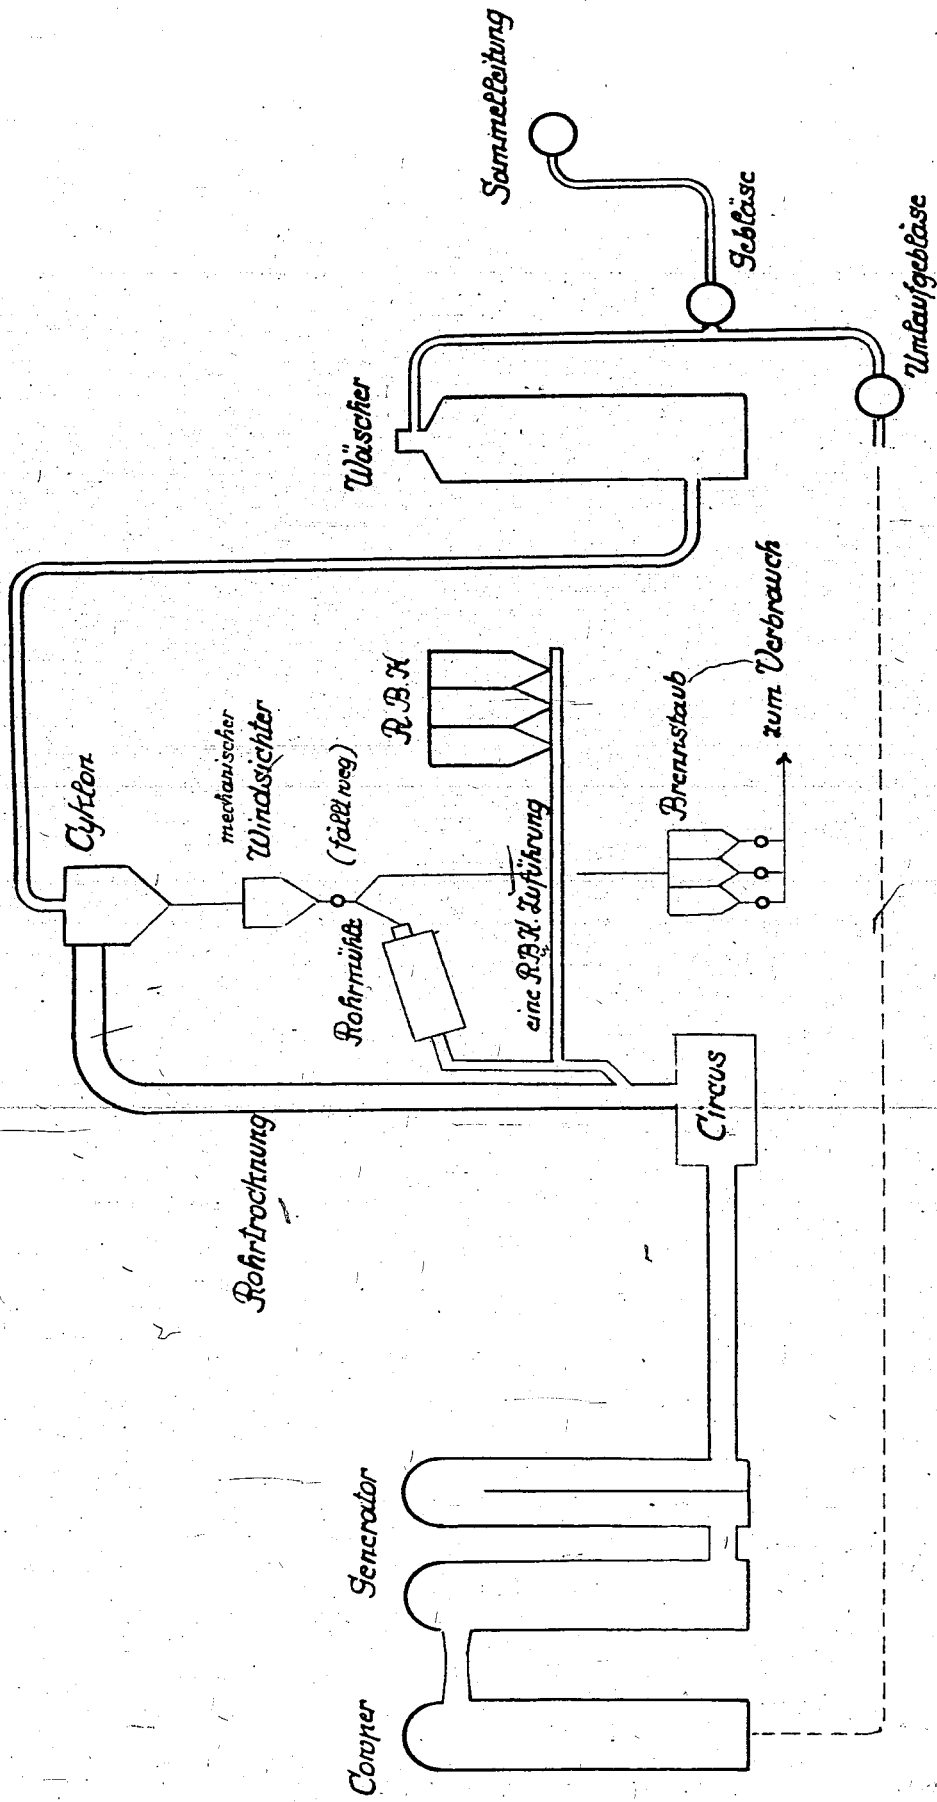

Die 3 Generatoren müssen früher oder später die Cowper Kupferteil erneuert werden.

Die Trochertung ist an allen Generatoren ohne die nötige Reserve, es soll die mechanische Windsichtung durch unbewegte pneumatische Sichter ersetzt werden, die kompliziertere Rohrmühlen durch Hammermühlen, der überflüssige Circus wird beseitigt.

Reserve R. B. H. Zuführung und Reservegebläse müssen beschafft werden.

Jeder Generator muß mit Vorlage vor Sammelleitung versehen werden.

Größere Umlaufgebläse müssen beschafft werden, die alter bleiben als Reserve.

Reserve Bunker für Brennstaub ist notwendig.

Anlage 2.