


Weg der Abluft

Arbeitsmaschinen Zylinder

2168-30/4.03-152

Anlage 2.

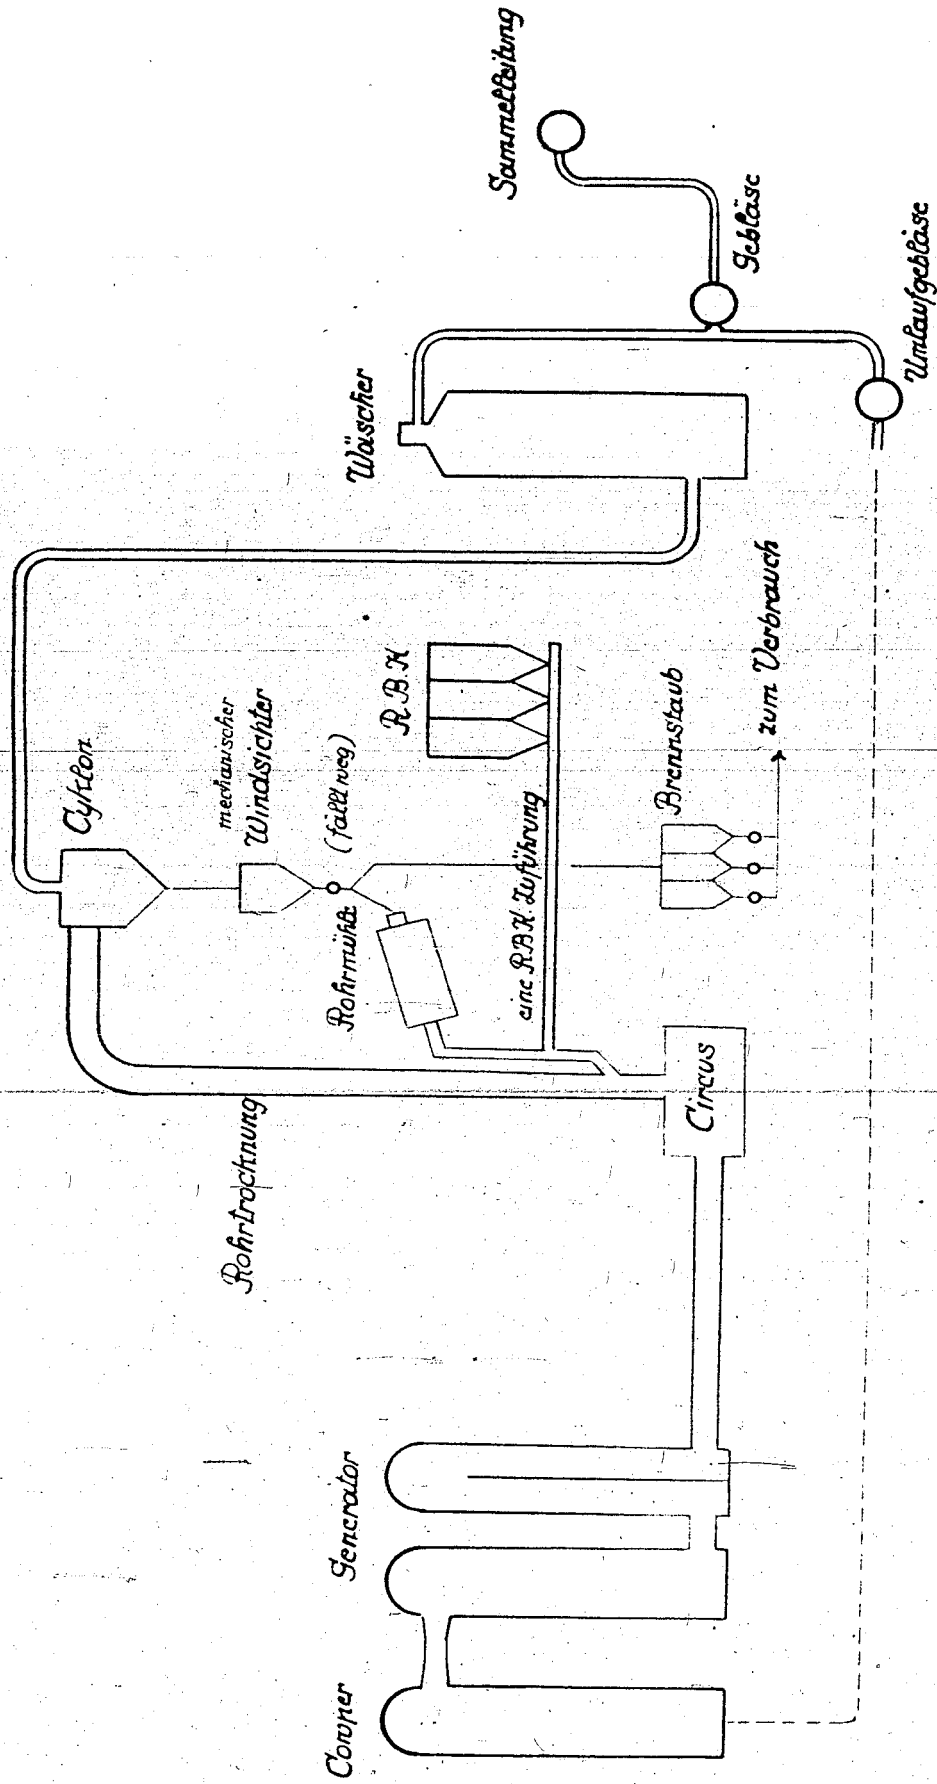

An 3 Generatoren müssen früher oder später die Conner Kupfer erneuert werden.

Die Trocknung ist an alten Generatoren ohne die nötige Reserve, es soll die mechanische Windsichtung durch unbewegte pneumatische Sichter ersetzt werden, die komplizierter Rohr mühlen durch Hammermühlen, der überflüssige Circus wird beseitigt.

Reserve R.P.H. Zuführung und Reservegebläse müssen beschafft werden.

Jeder Generator muß mit Vorlage vor Sammelleitung versehen werden.

Größere Umlaufgebläse müssen beschafft werden, die alten bleiben als Reserve

Reserve Bunker für Brennstaub ist notwendig