


Konvertierung Bau 16 Lützkendorf.

Oranlage 2

29.7.40
 1125/1000

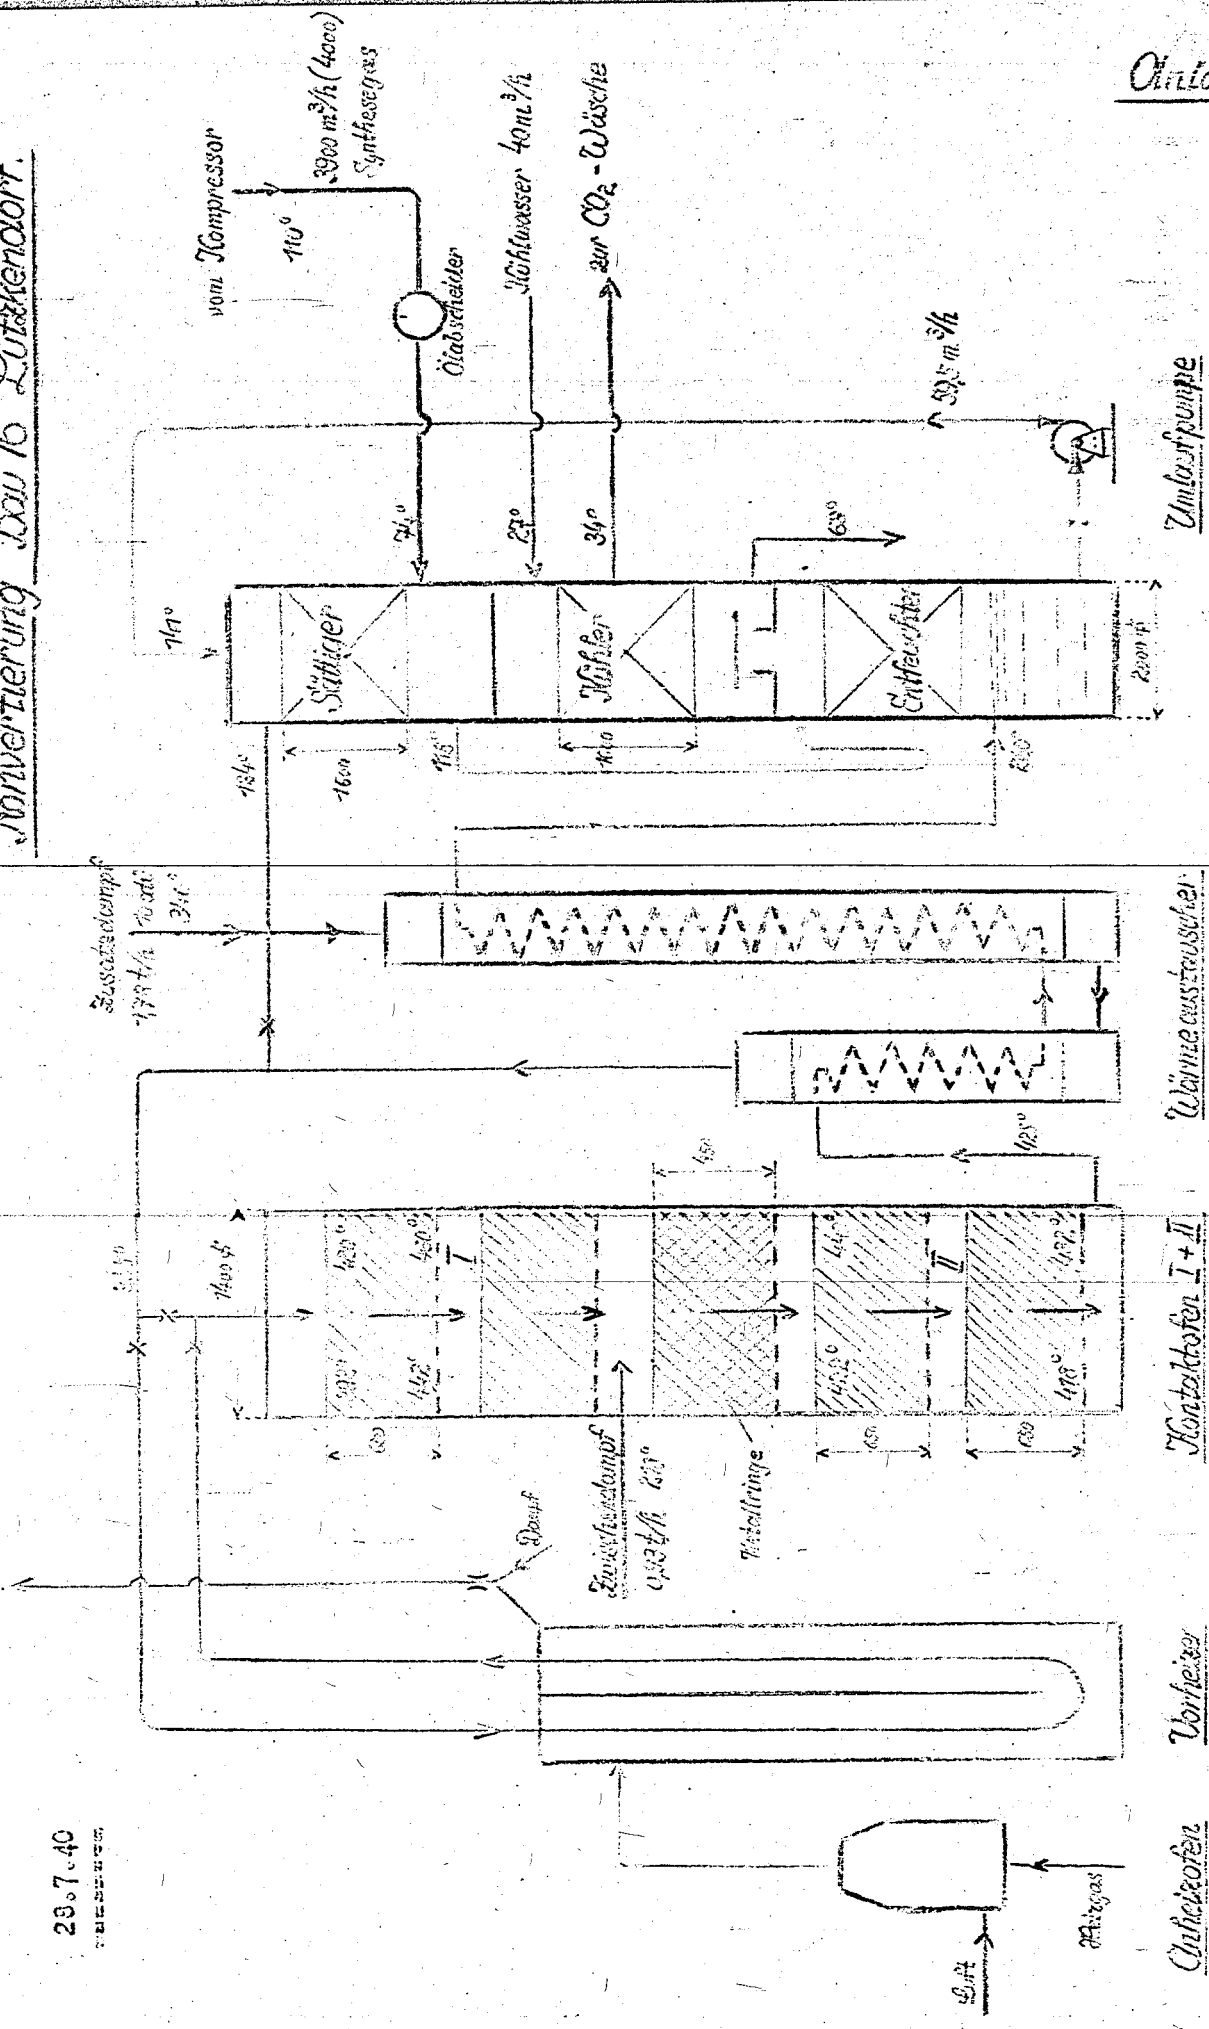

Chlorkohlensäure
Vorheizung
Kontaktkochen I + II
Wärmeaustauscher
Umwälzpumpe

Kontakt ca 5 t groß- u mittelkernig
 (3 Stück a 177 m²)
 (Höhenstand der beiden Kontaktkochen u Verdampfer gesamt 80 mm Hg)