


Vorläufiges Fabrikationsschema

Anlage 4 4.12.42

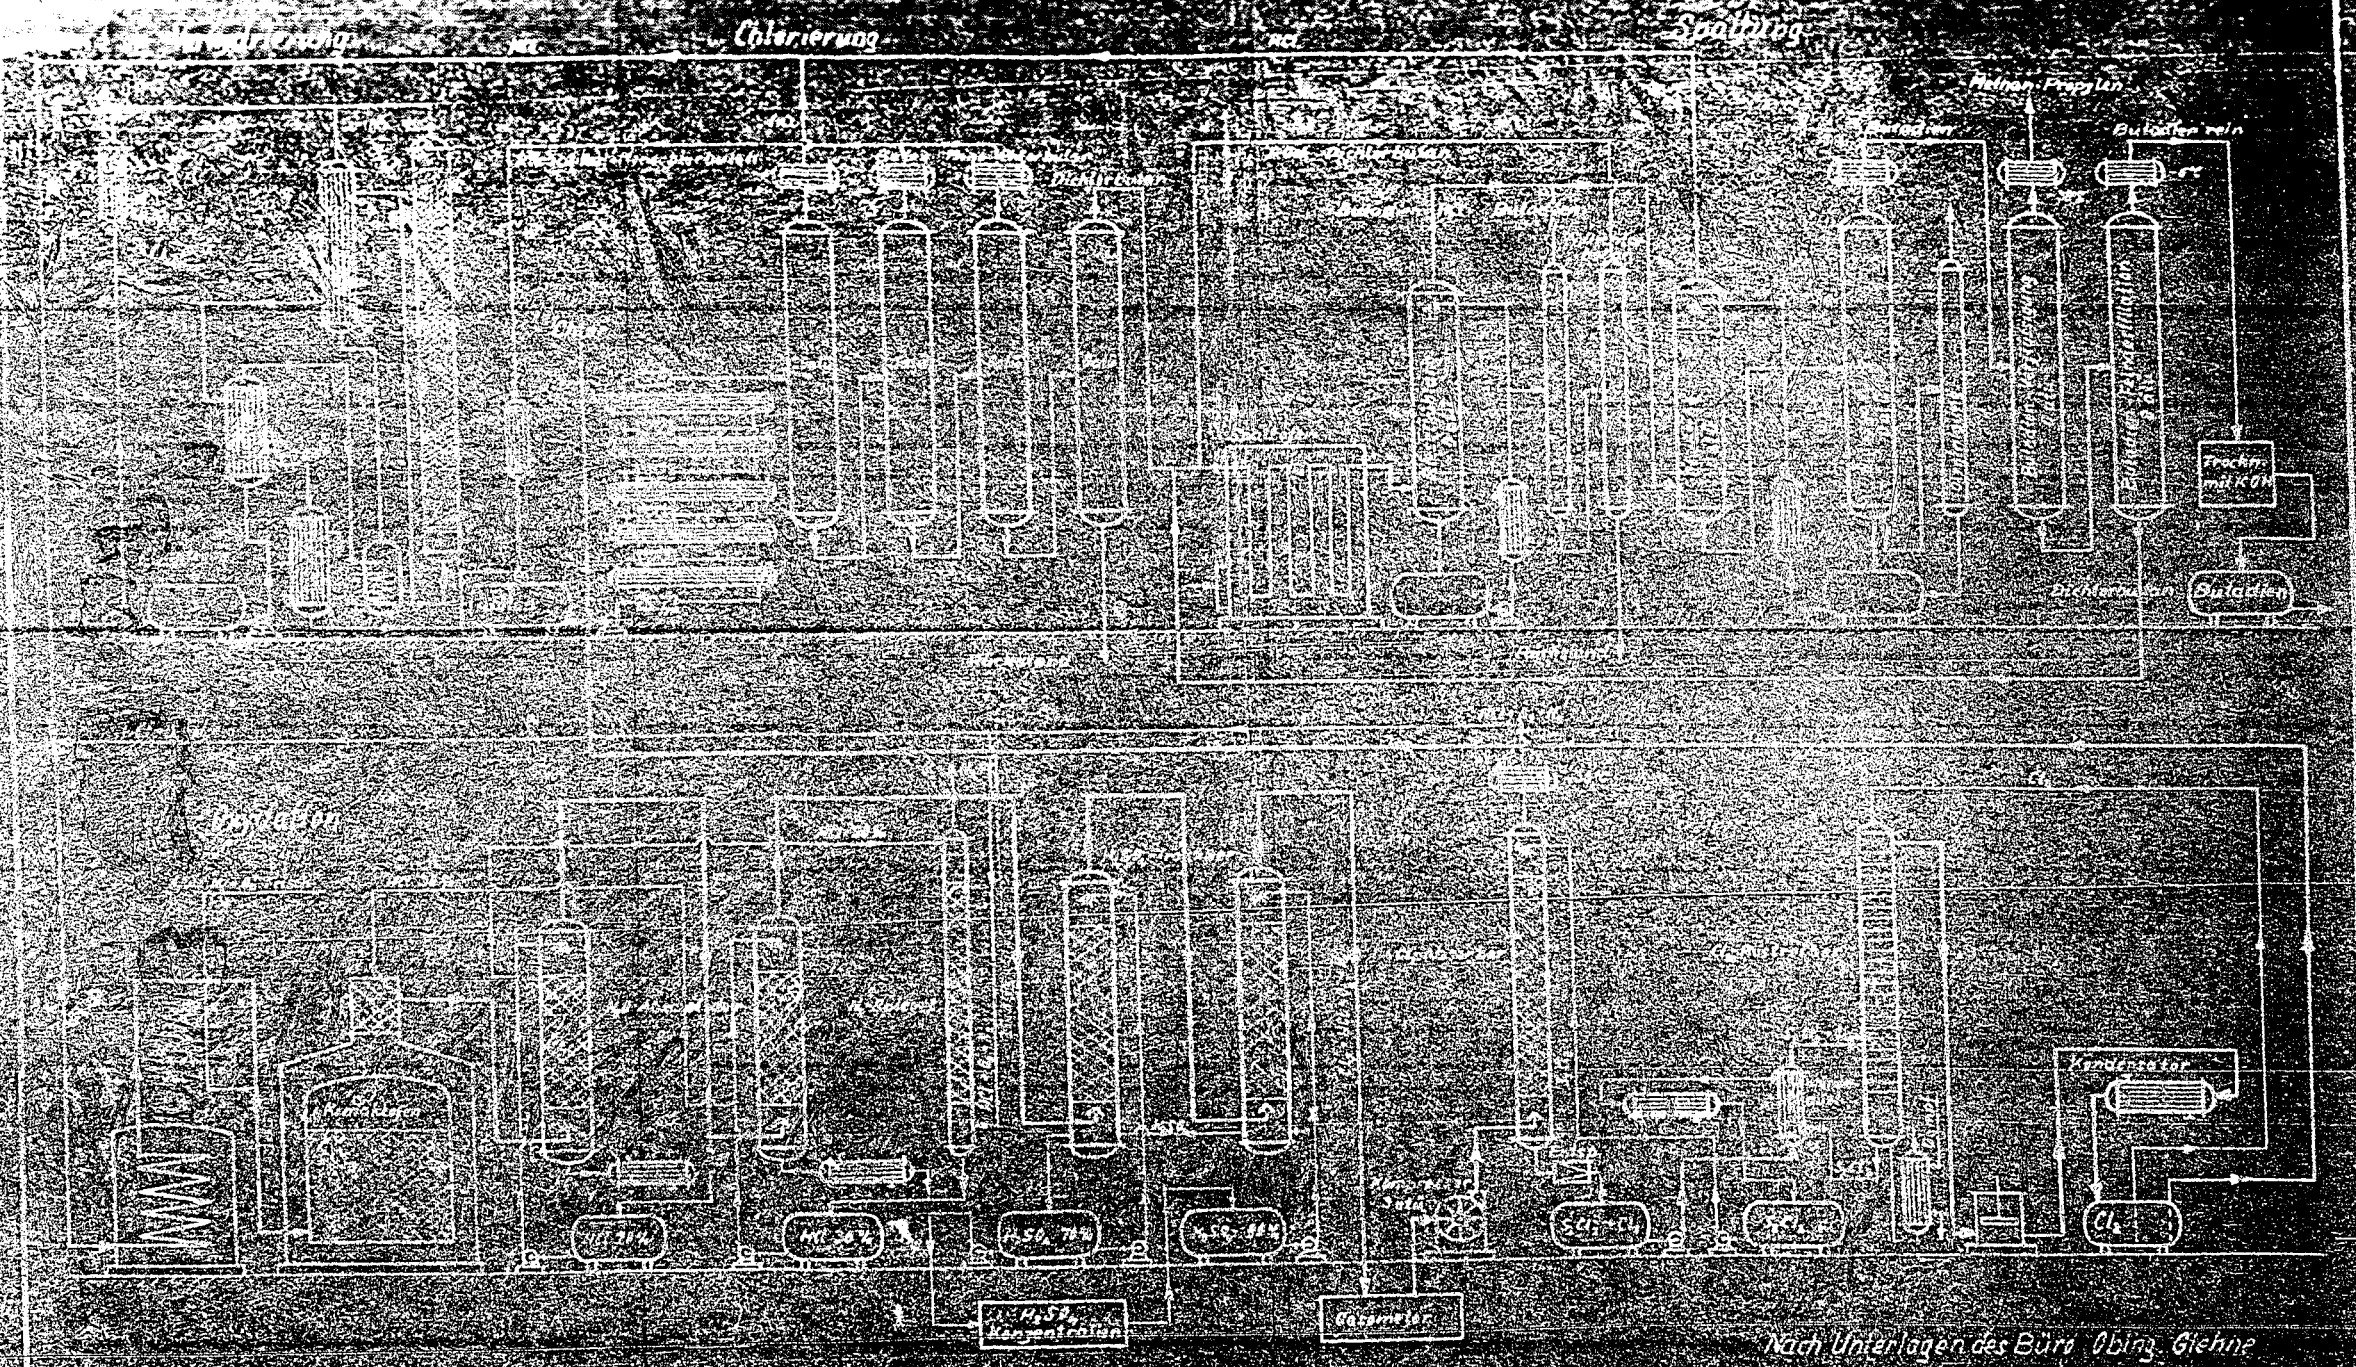

Nach Unterlagen des Büro Obing. Glehne