



410000247


Ansicht von "A"

A

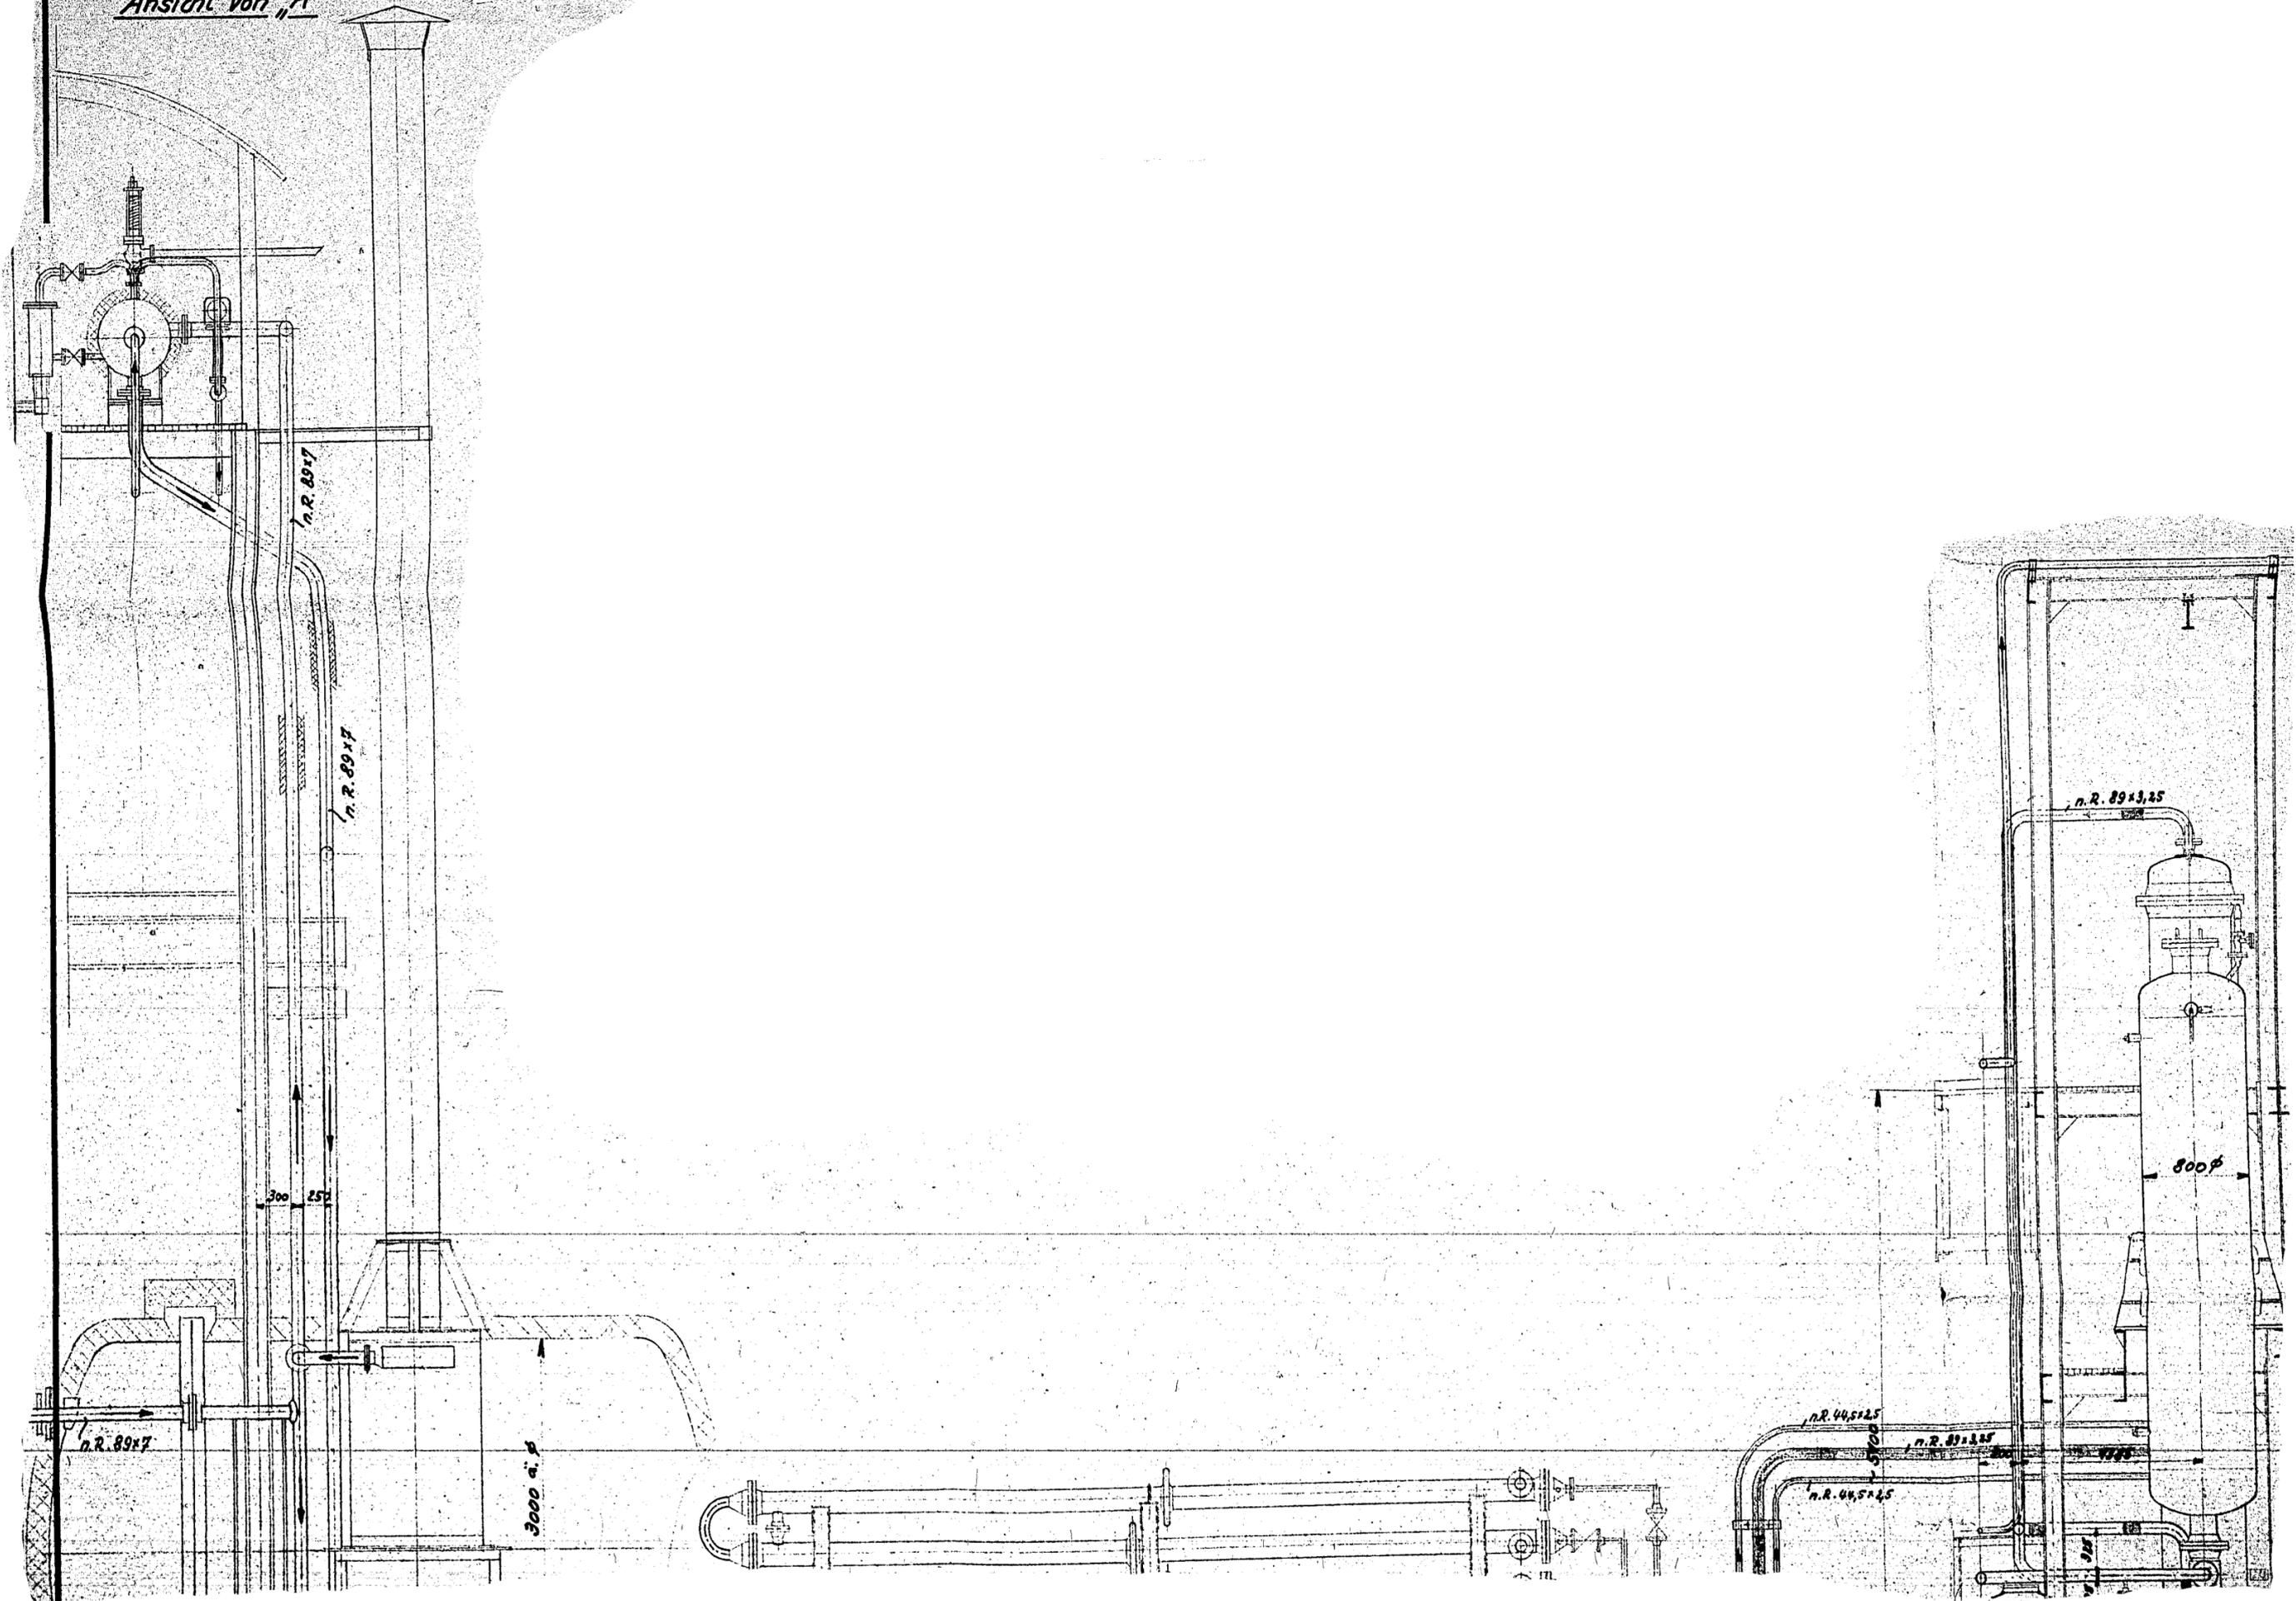




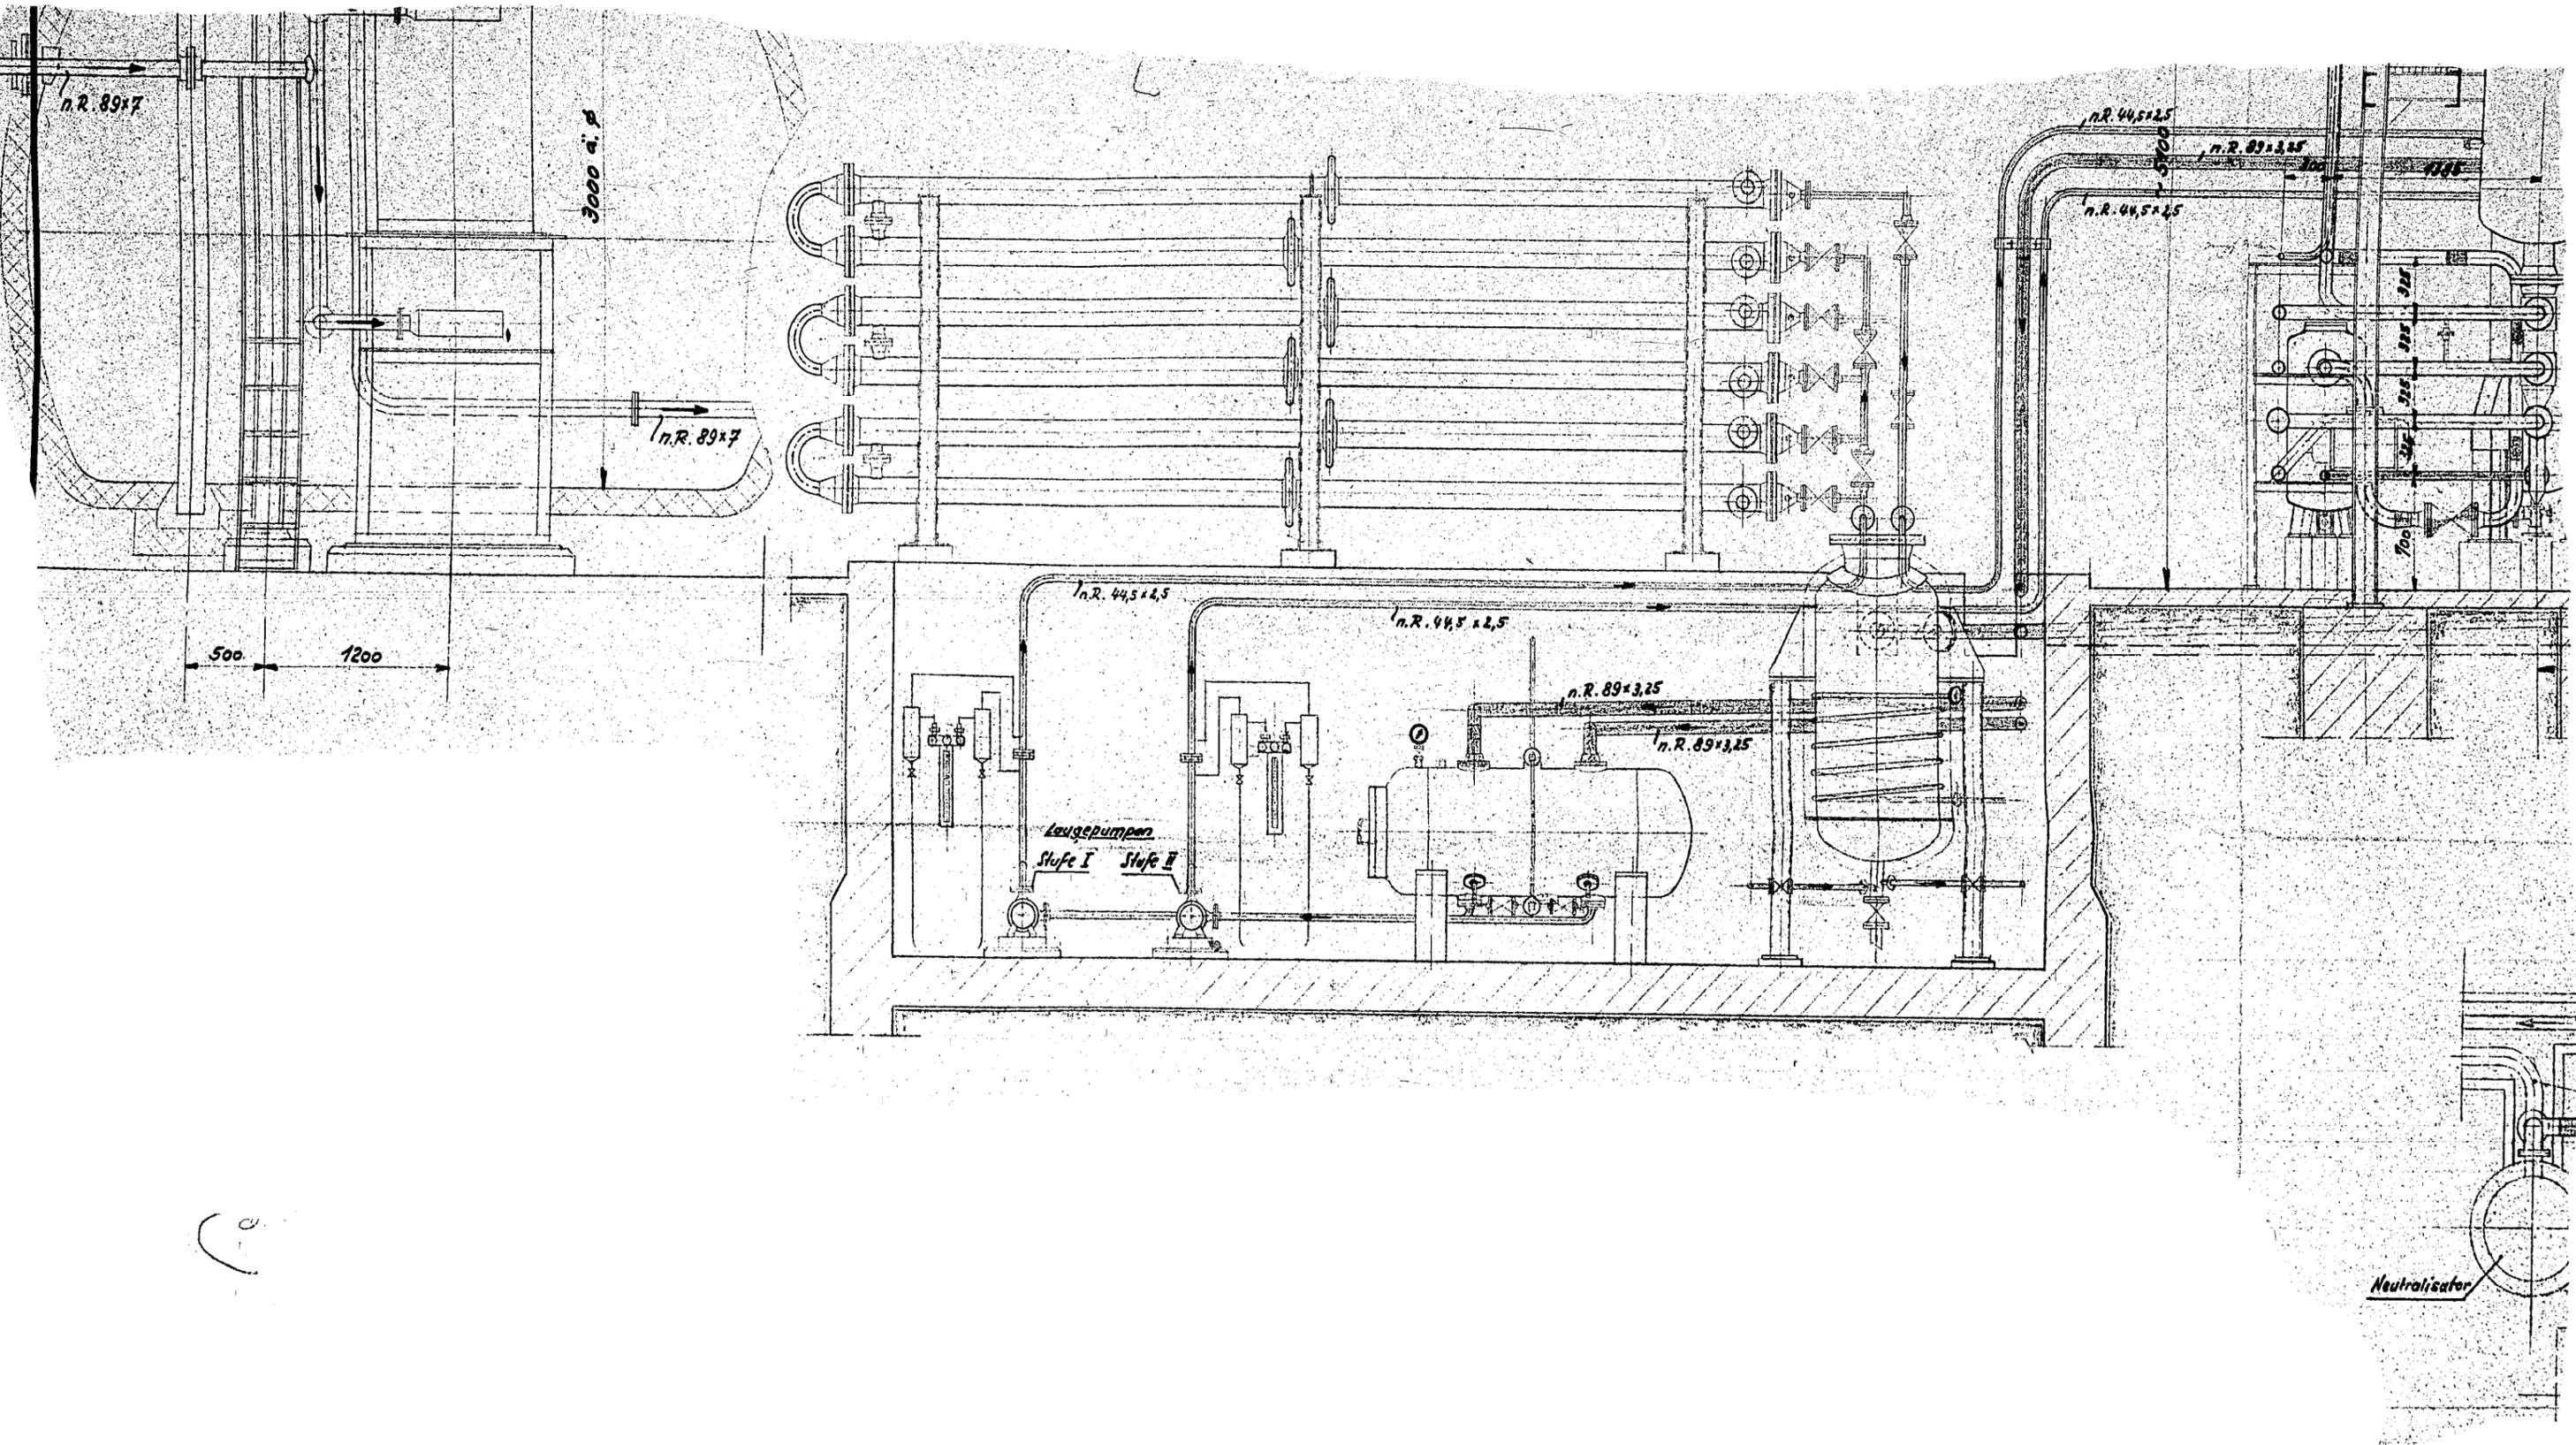

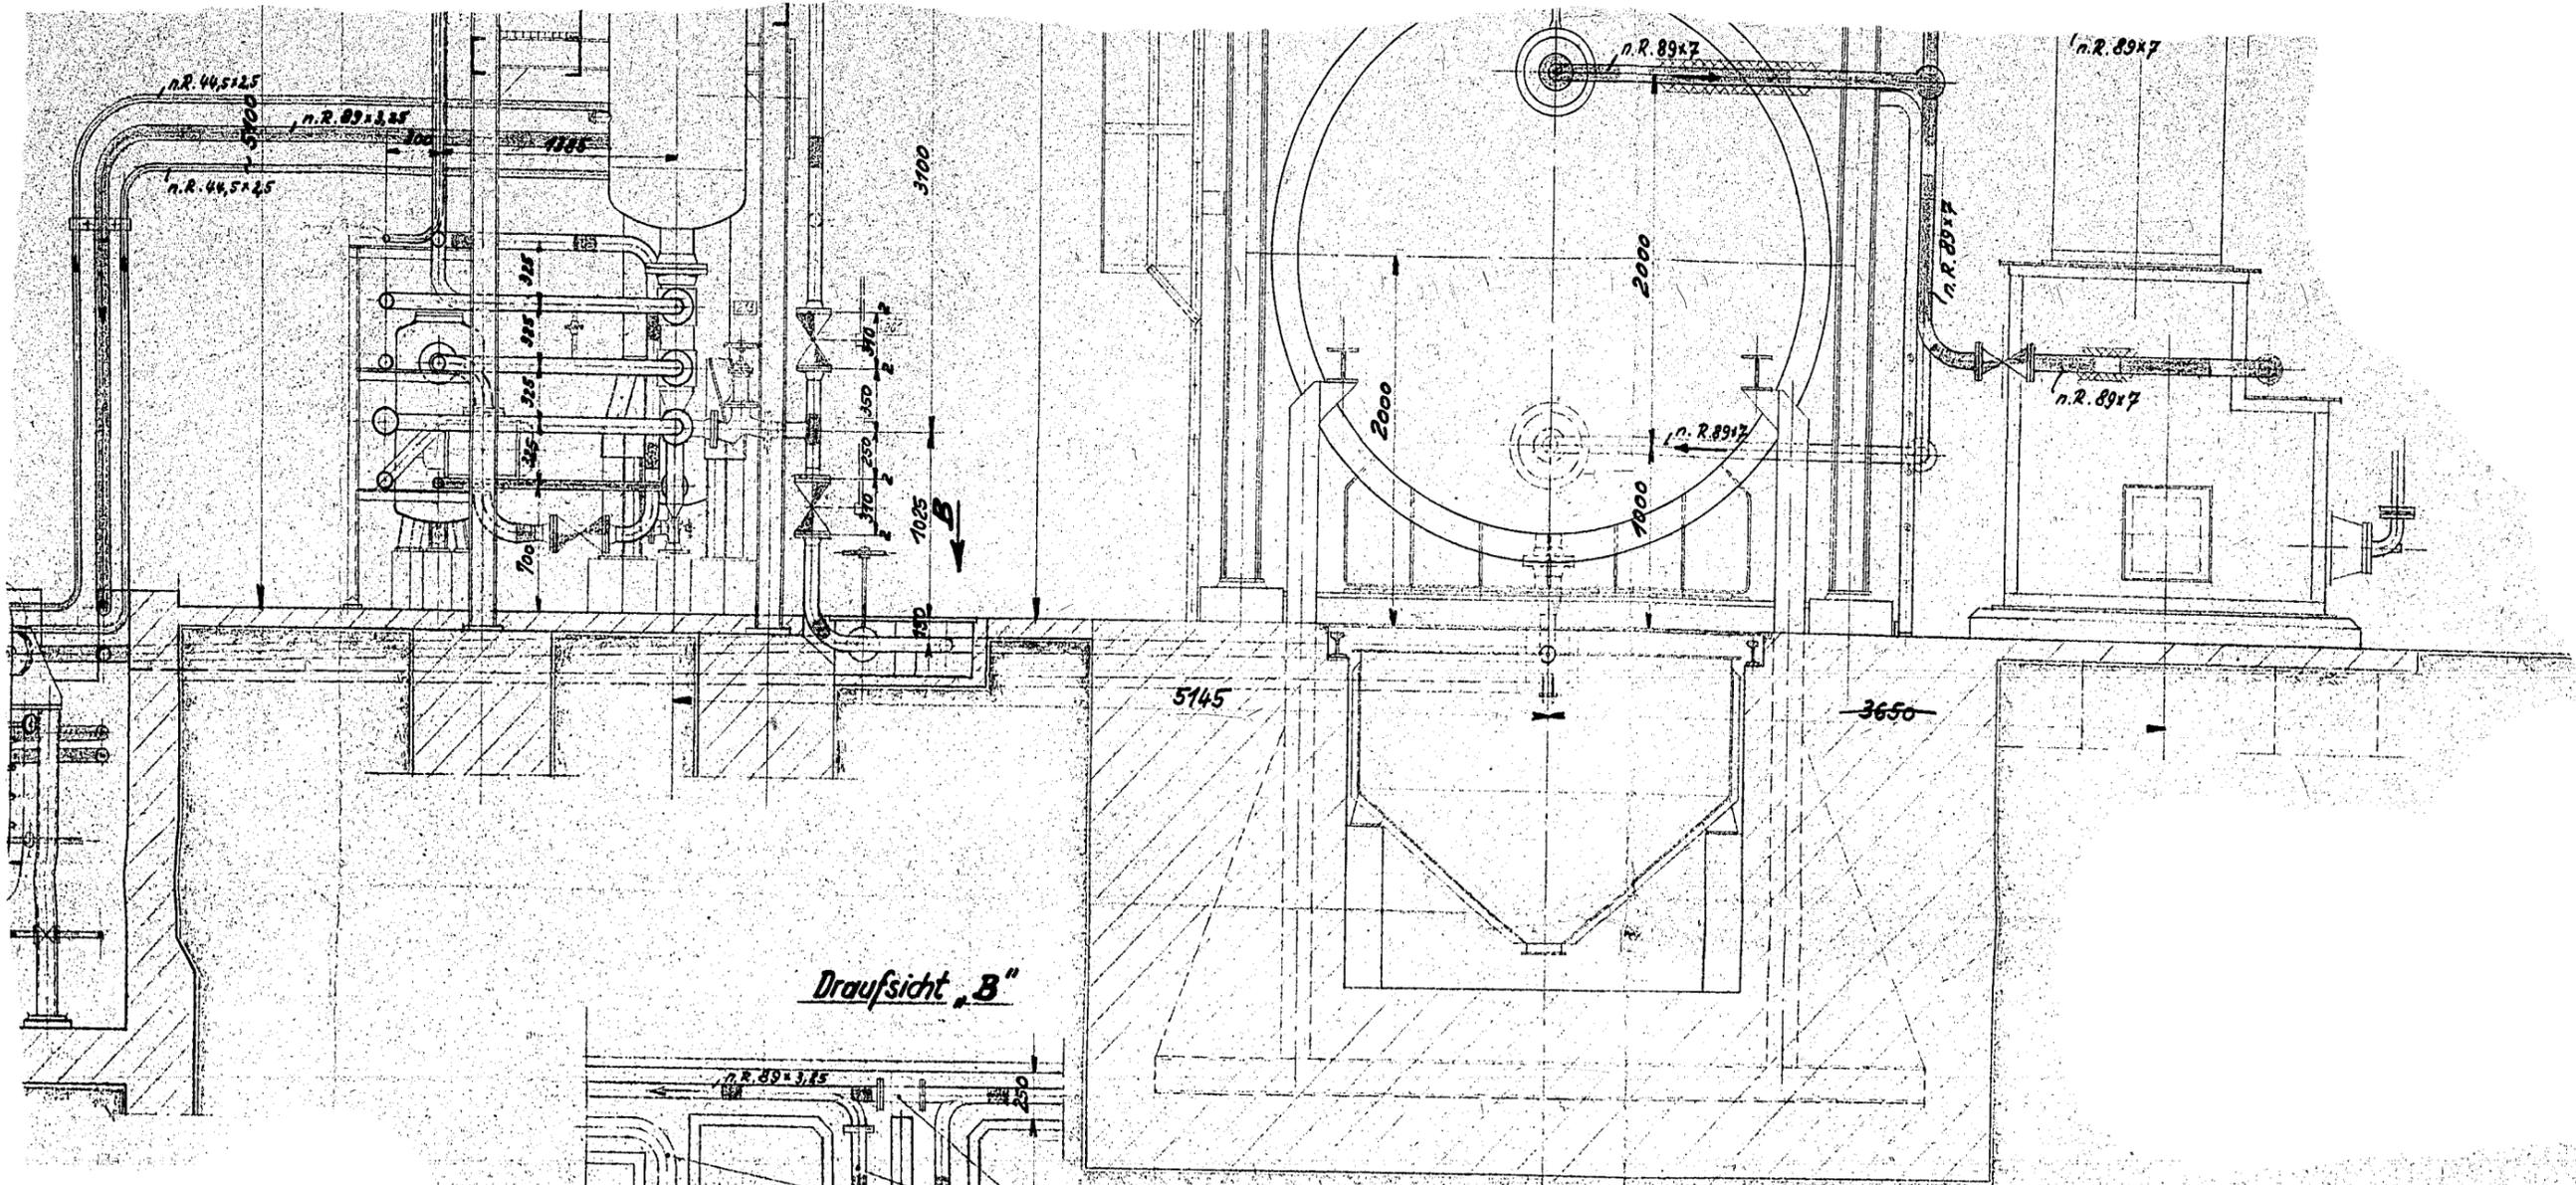

*Draufsicht „B“*

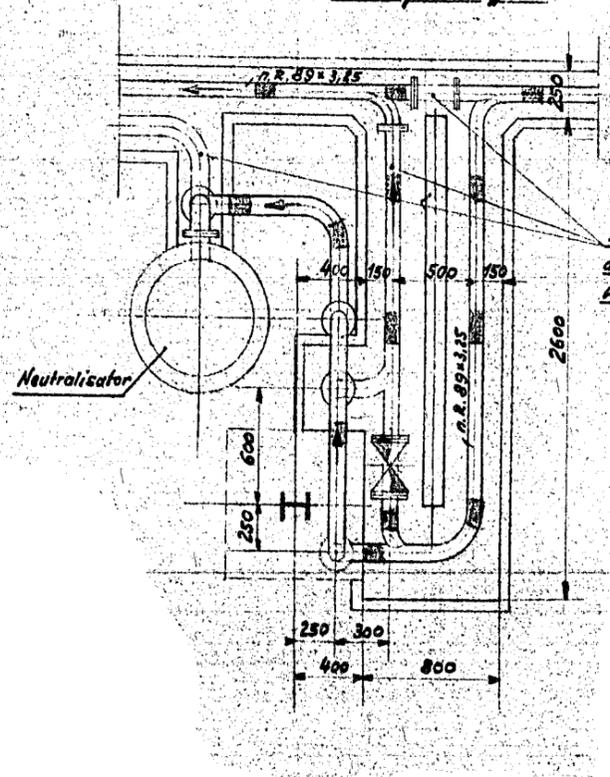

*Diese Leitungen sind einzusetzen, wenn der Gasdurchgang durch den Sy.-Ofen von oben nach unten erfolgt!*

Diese Zeichnung ist nur bestimmt für Fa.  
 Zeichnung zum Brief vom:  
 sie darf weder kopiert, noch unteiligten Dritten, insbesondere Konkurrenzfirmen mitgeteilt werden.  
 (§§ 1, 17, 18 Unlaut. Wettbew. Ges. v. 7. Juni 1907, §§ 1 Abs. 2, 15, 36-38 Litt. Uhr. Schutzges. v. 19. Juni 1901 u. a.)  
**LURGI**  
 Gesellschaft für Wärmetechnik m. b. H.  
 Frankfurt a. Main

*Zugehörige Zeichnungen:*  
 Blatt: 1 ODS/507 Zusammenstellg. Aufsß  
 : 2 ODS/508 " Grundriß  
 : 4 ODS/518 Pumpenhaus mit Pumpen

BAG 4182 Item 44  
**Blatt: 3**

Das Urheberrecht an dieser Zeichnung und sämtlichen Beilagen verbleibt uns. Sie sind dem Empfänger nur zum persönlichen Gebrauch anvertraut, ohne unsere schriftliche Genehmigung dürfen sie nicht kopiert oder vervielfältigt, auch nicht Dritten Personen, insbesondere Wettbewerbern, mitgeteilt oder zugänglich gemacht werden. Widerrechtliche Benutzung durch den Empfänger oder Dritte hat zivil- und strafrechtliche Folgen. Die Zeichnungen und sämtliche Beilagen sind uns im Falle der Nichtbestellung sofort zurückzugeben.  
 Lurgi Gesellschaft für Wärmetechnik m. b. H.  
 Frankfurt am Main

Gezeichnet Geprüft Normgepr.	Datum 11.3.13	Name [Signature]	<b>DS 7a</b>	<b>LURGI</b> Gesellschaft für Wärmetechnik m. b. H. Frankfurt a. Main
Maßstab: 1:25	<b>Zusammenstellung der Versuchsanlage DS 7a</b>			<b>ODS/509</b> Ersatz für: Ersetzt durch: