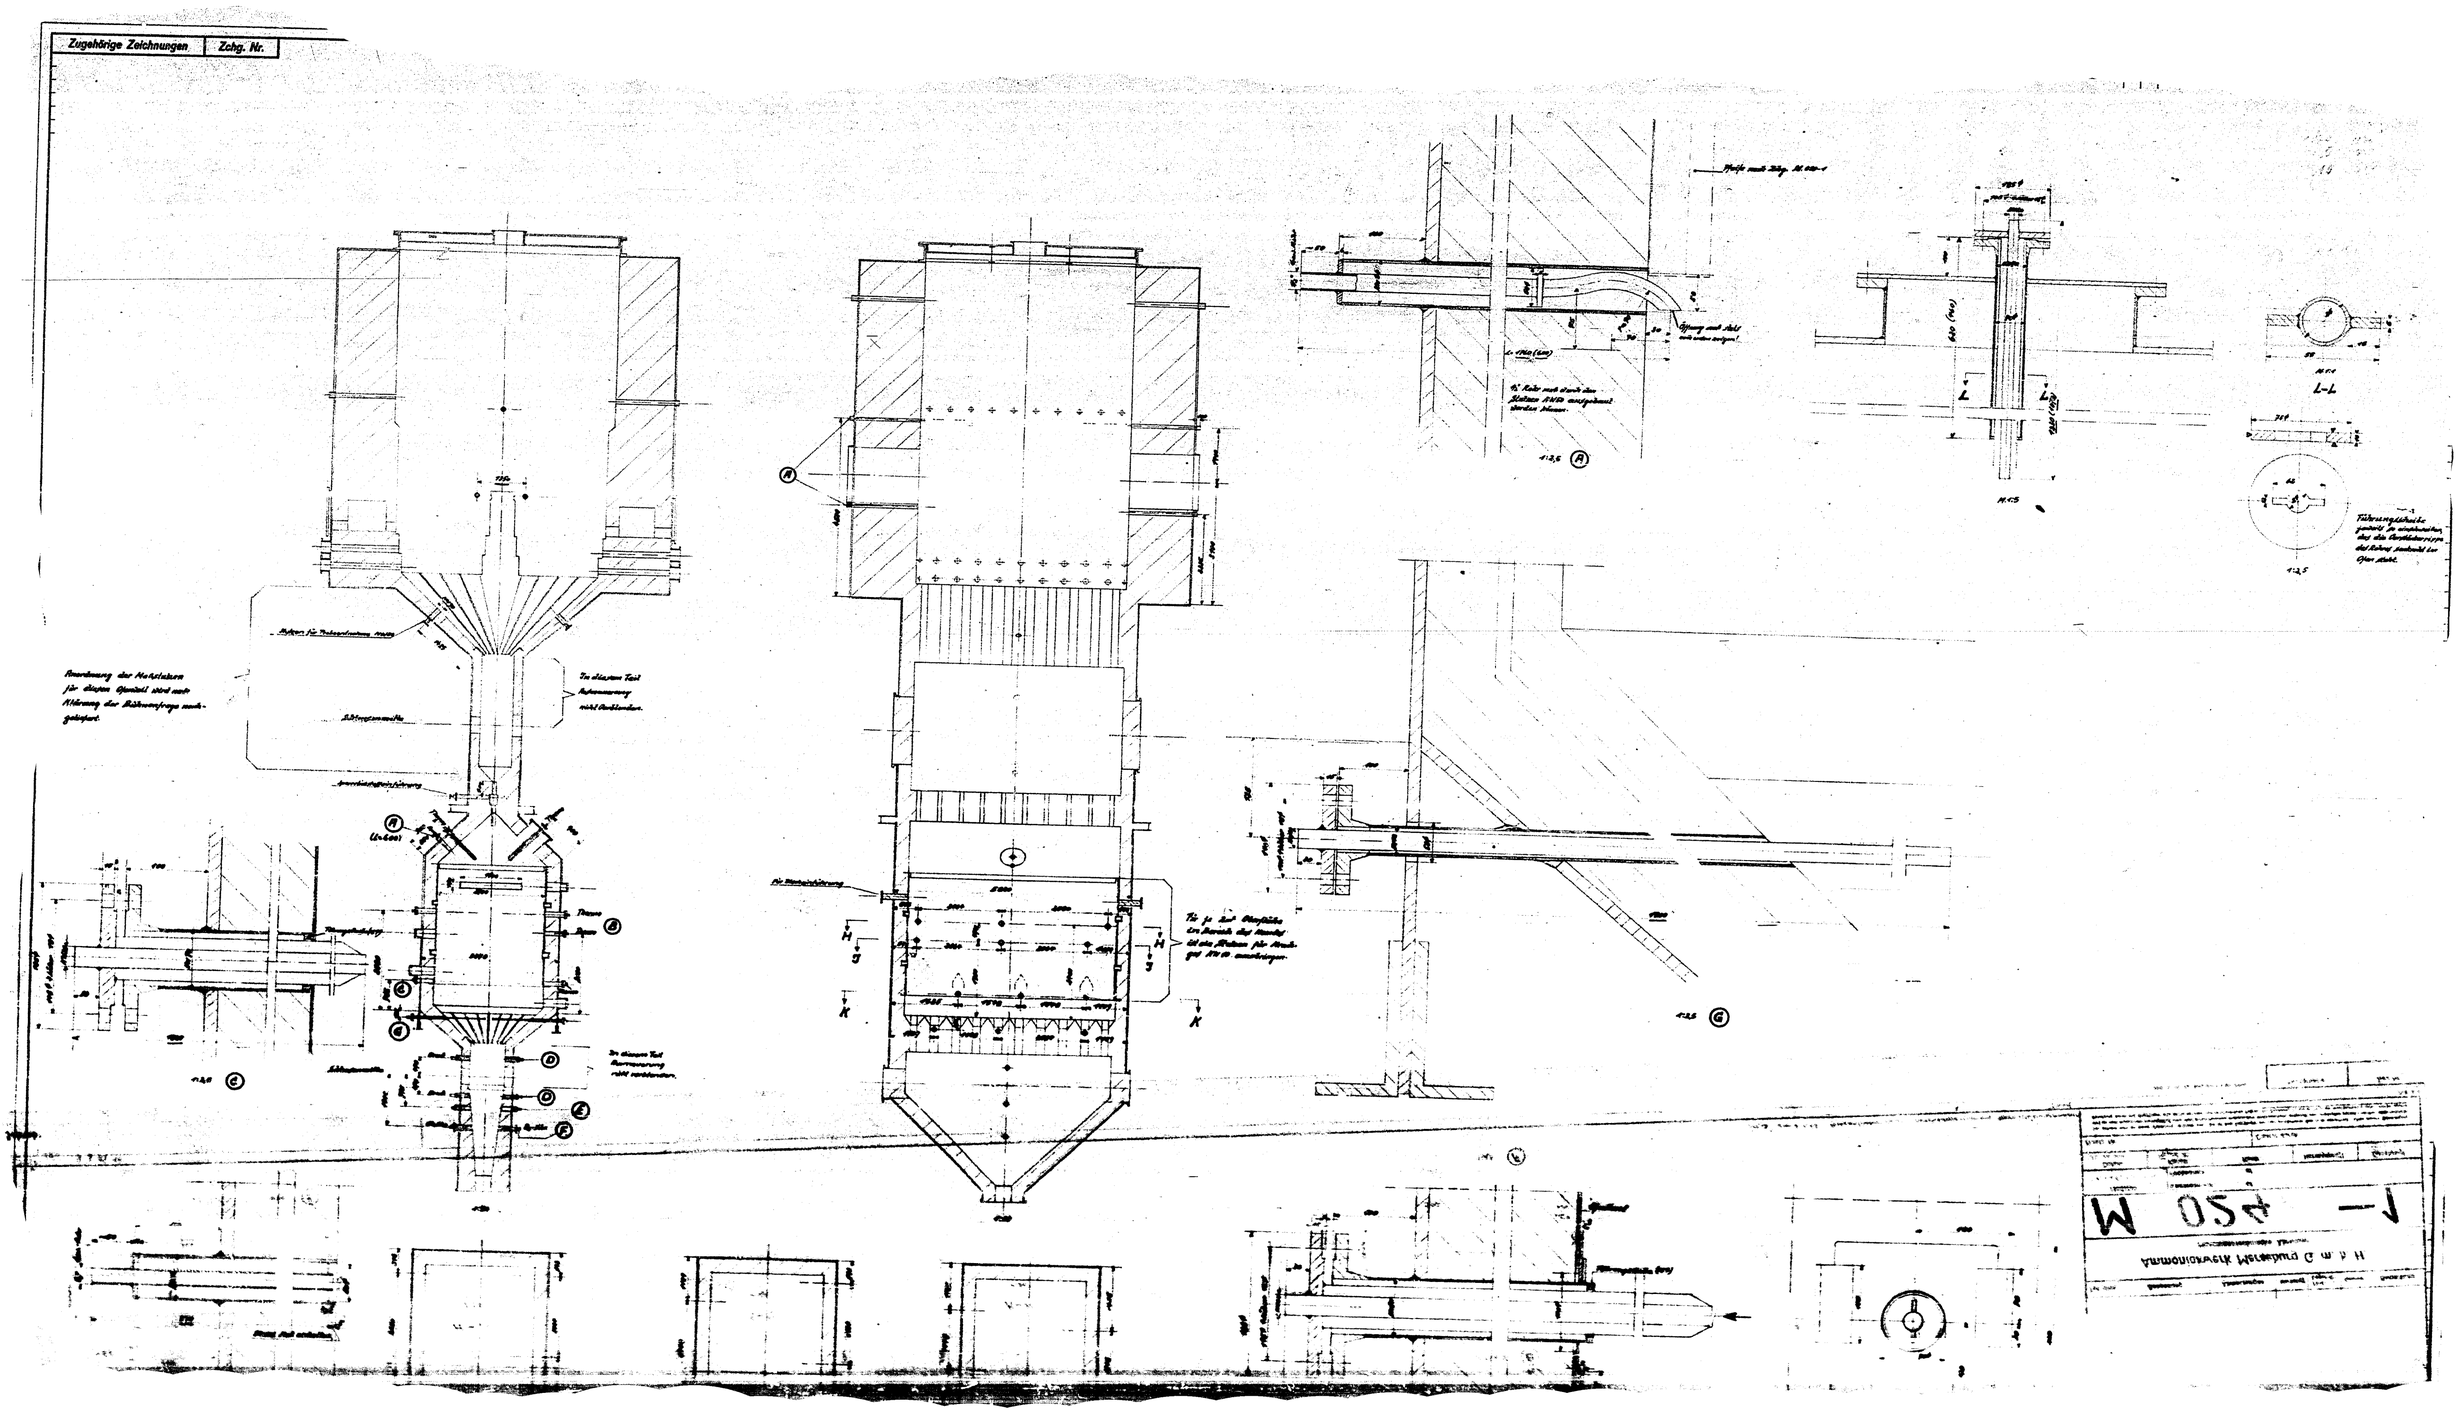
Zugehörige Zeichnungen
Zchg. Nr.
L-L
1:2,5
1:2,5
1:2,5

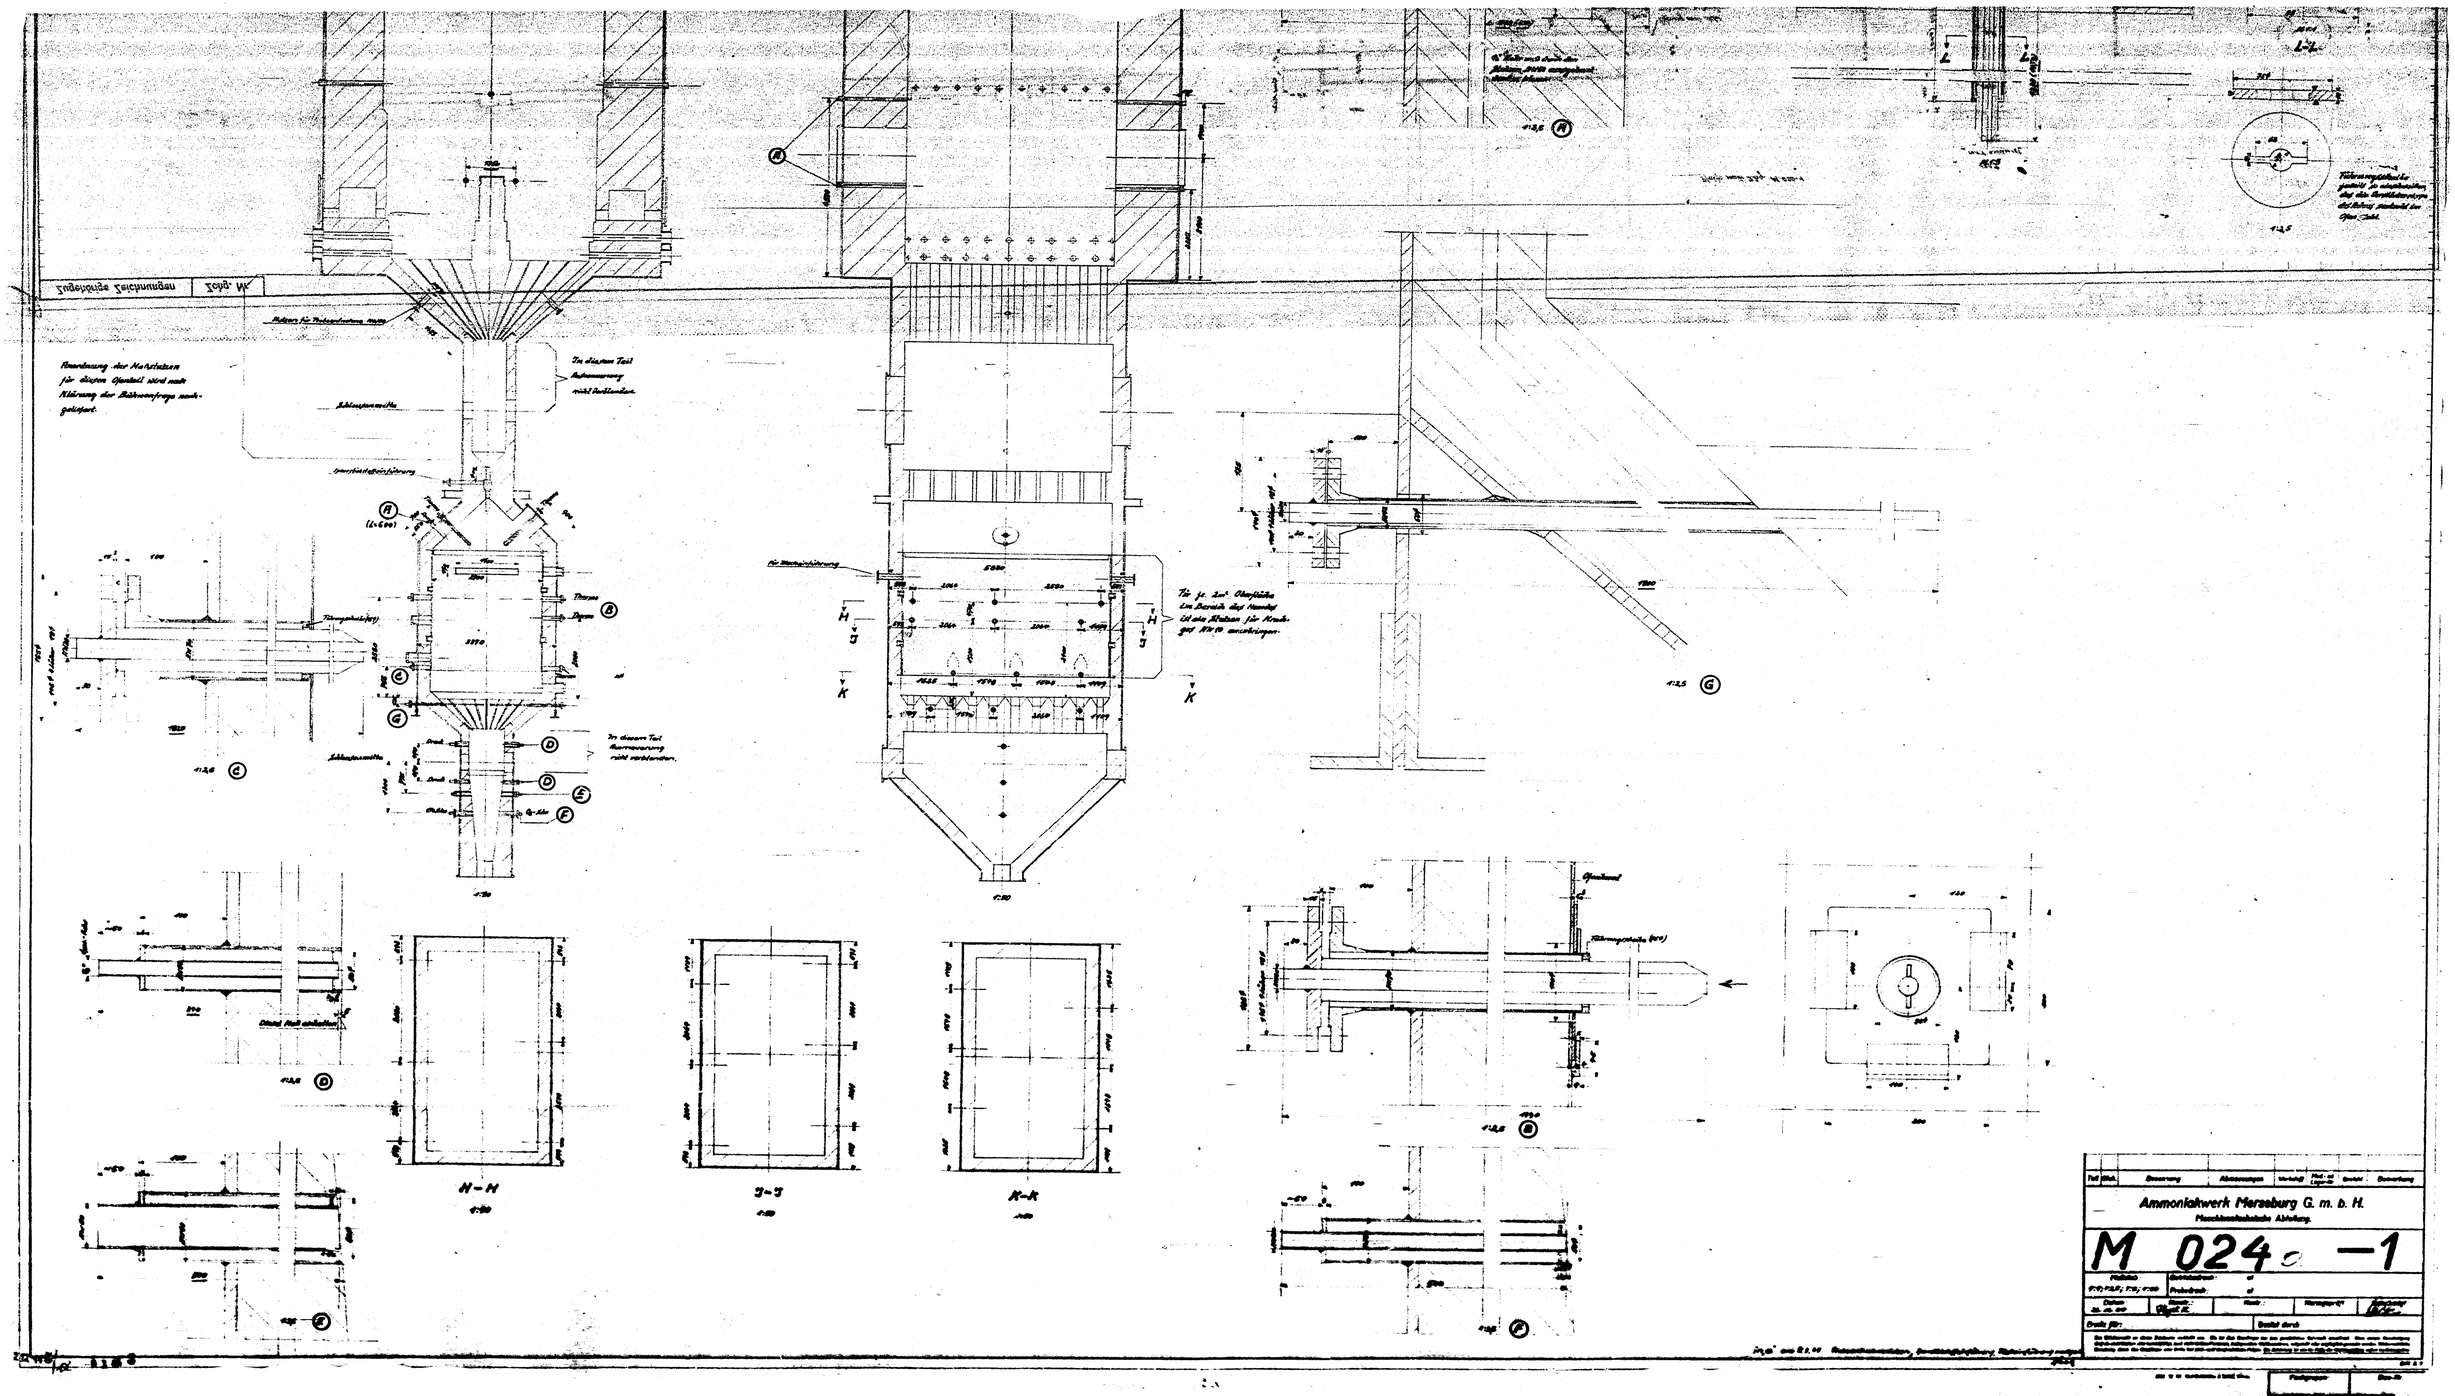
Anordnung der Meßstellen für diesen Apparat wird nach Klärung der Bühnenfrage nachgeliefert.
In diesem Teil Aufmessung nicht vorhanden.
Schlußzeichnung
Ausführungsgenehmigung
Ammoniakwerk Merseburg G. m. b. H.
Maschinentechnische Abteilung
M 024 -1
N-N
S-S
K-K