


2168-30/4.03-151

Anlage 2.

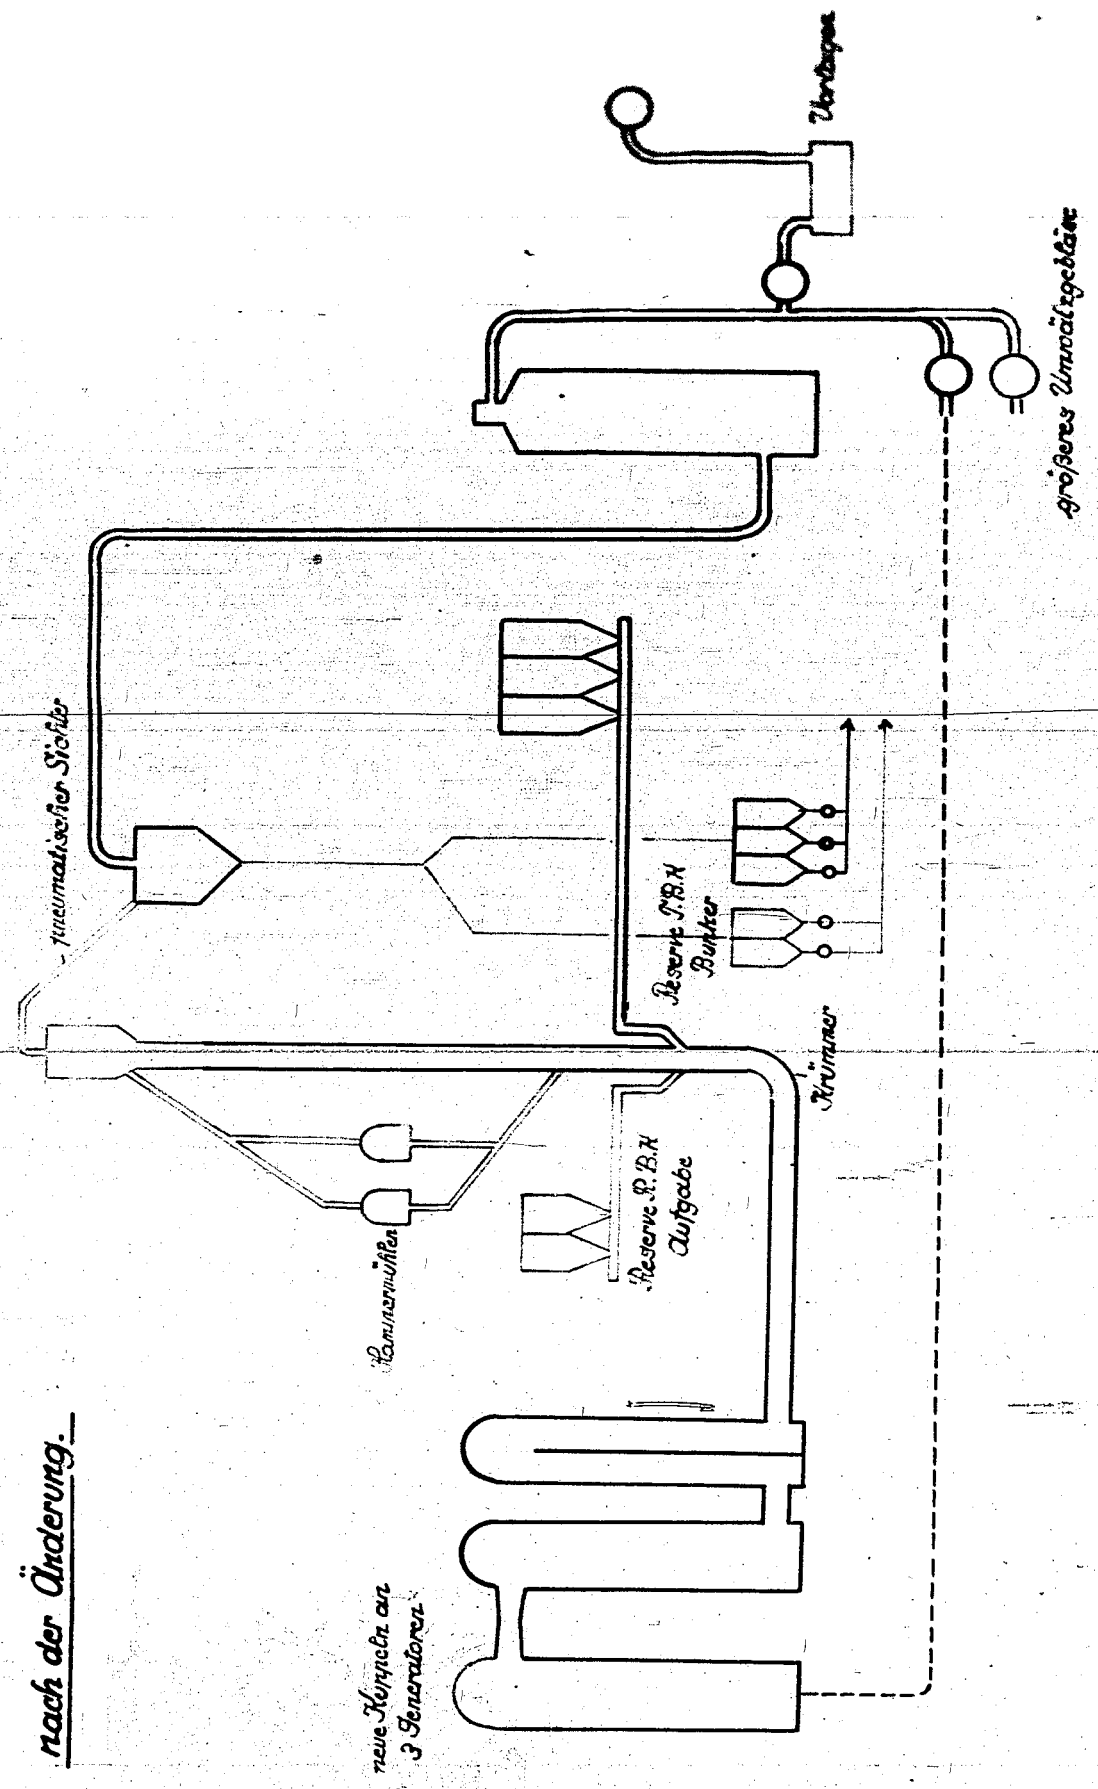

nach der Änderung.

neue Kupplung an
3 Generatoren

neumatischer Stiefel

Kaminventil

Reserve P. B. H.
Aufgabe

Reserve P. B. H.
Buchse

Kaminventil

größeres Umwälzgebäude

Ventiltrieb

Ventil