

Von der Synthese-Anlage


001104

Schema für die Destillation der Synol-Anlage - Leuna.

10 000 Tafe Primärprodukt.

Aus den Abscheidern  
8 277 Tafe Primärprodukt  
445 " Gasol + 178 Tafe CO<sub>2</sub>

Von der A-Kohle  
1725 Tafe A-Kohle-Gel  
555 " Gasol + 50 Tafe gelöstes CO<sub>2</sub>

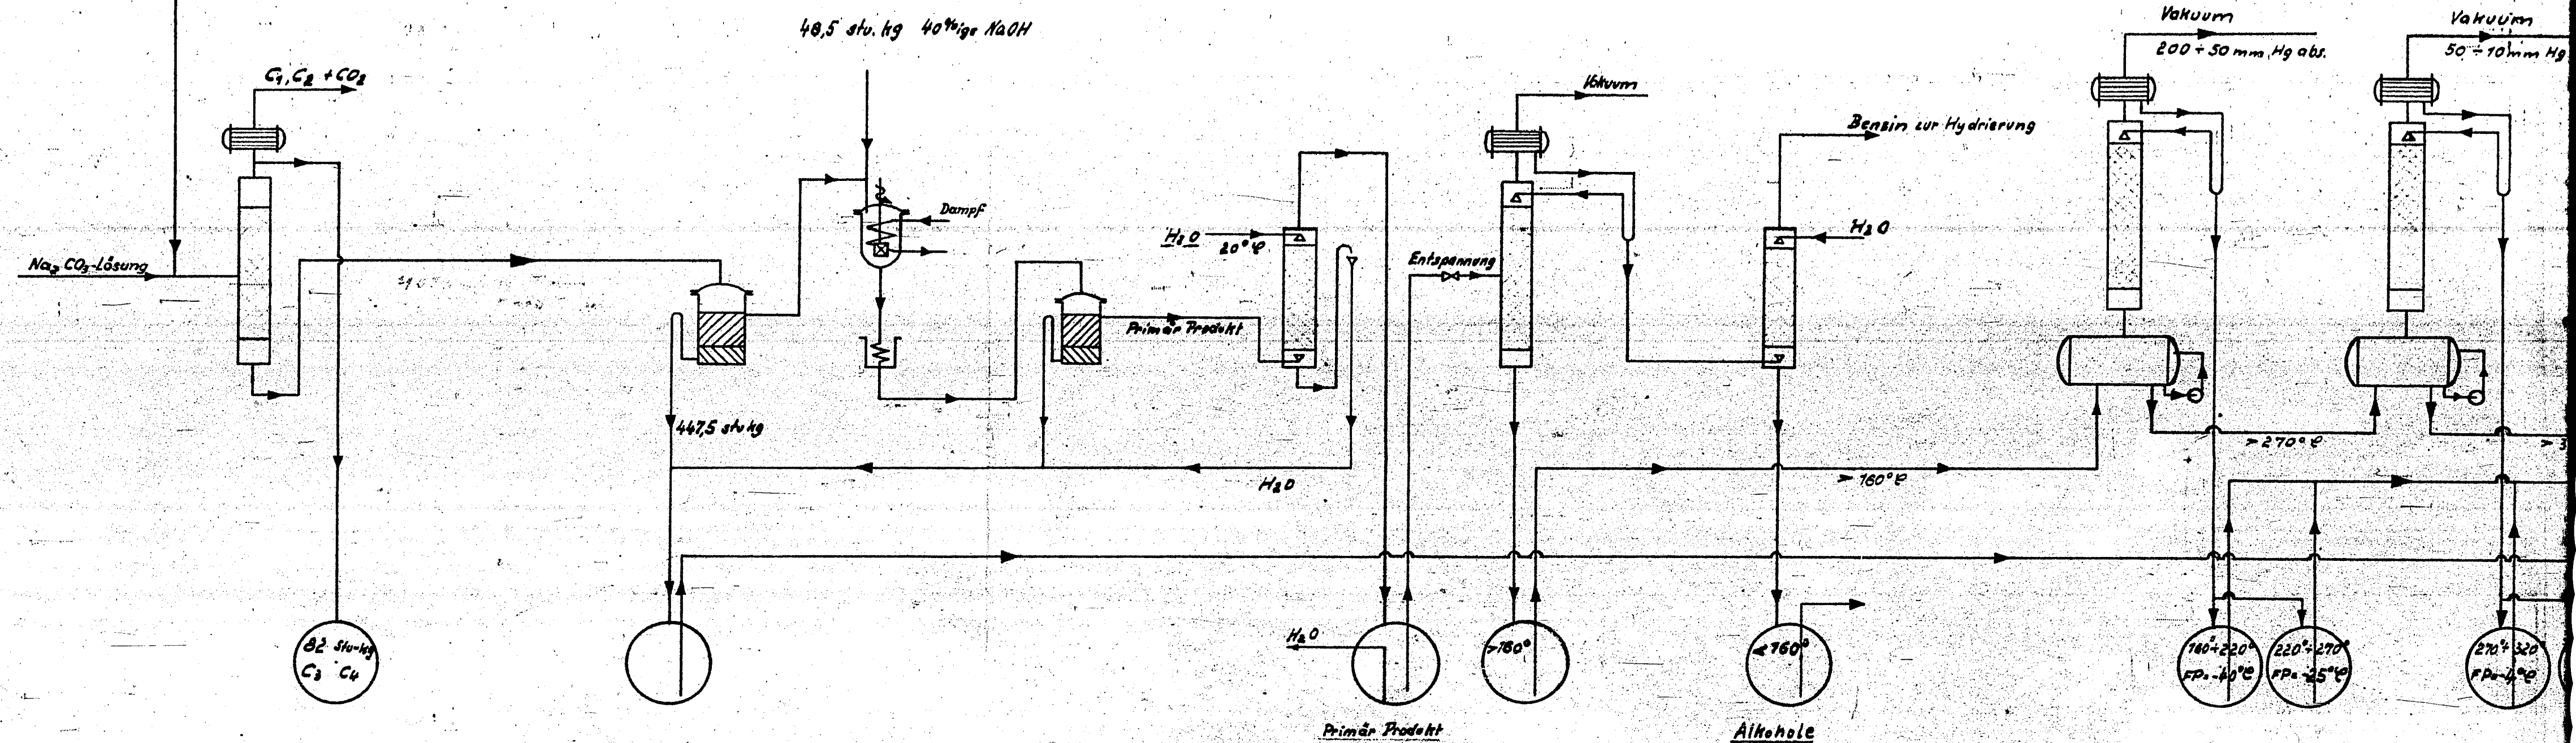

wässrige Lösung von NaOH, Na<sub>2</sub>CO<sub>3</sub> u. fettsaurem Natrium

Kolonne

Trennbühler

Druckkocher  
Kühler

Trennbühler

Nachwascher

Destillier-Kolonne

Nachwascher


Destillier-Kolonne  
Blase

Destillier-Kolonne  
Blase

001104

001104

Schema mit Mengenangaben s. Zchn. M4342-1

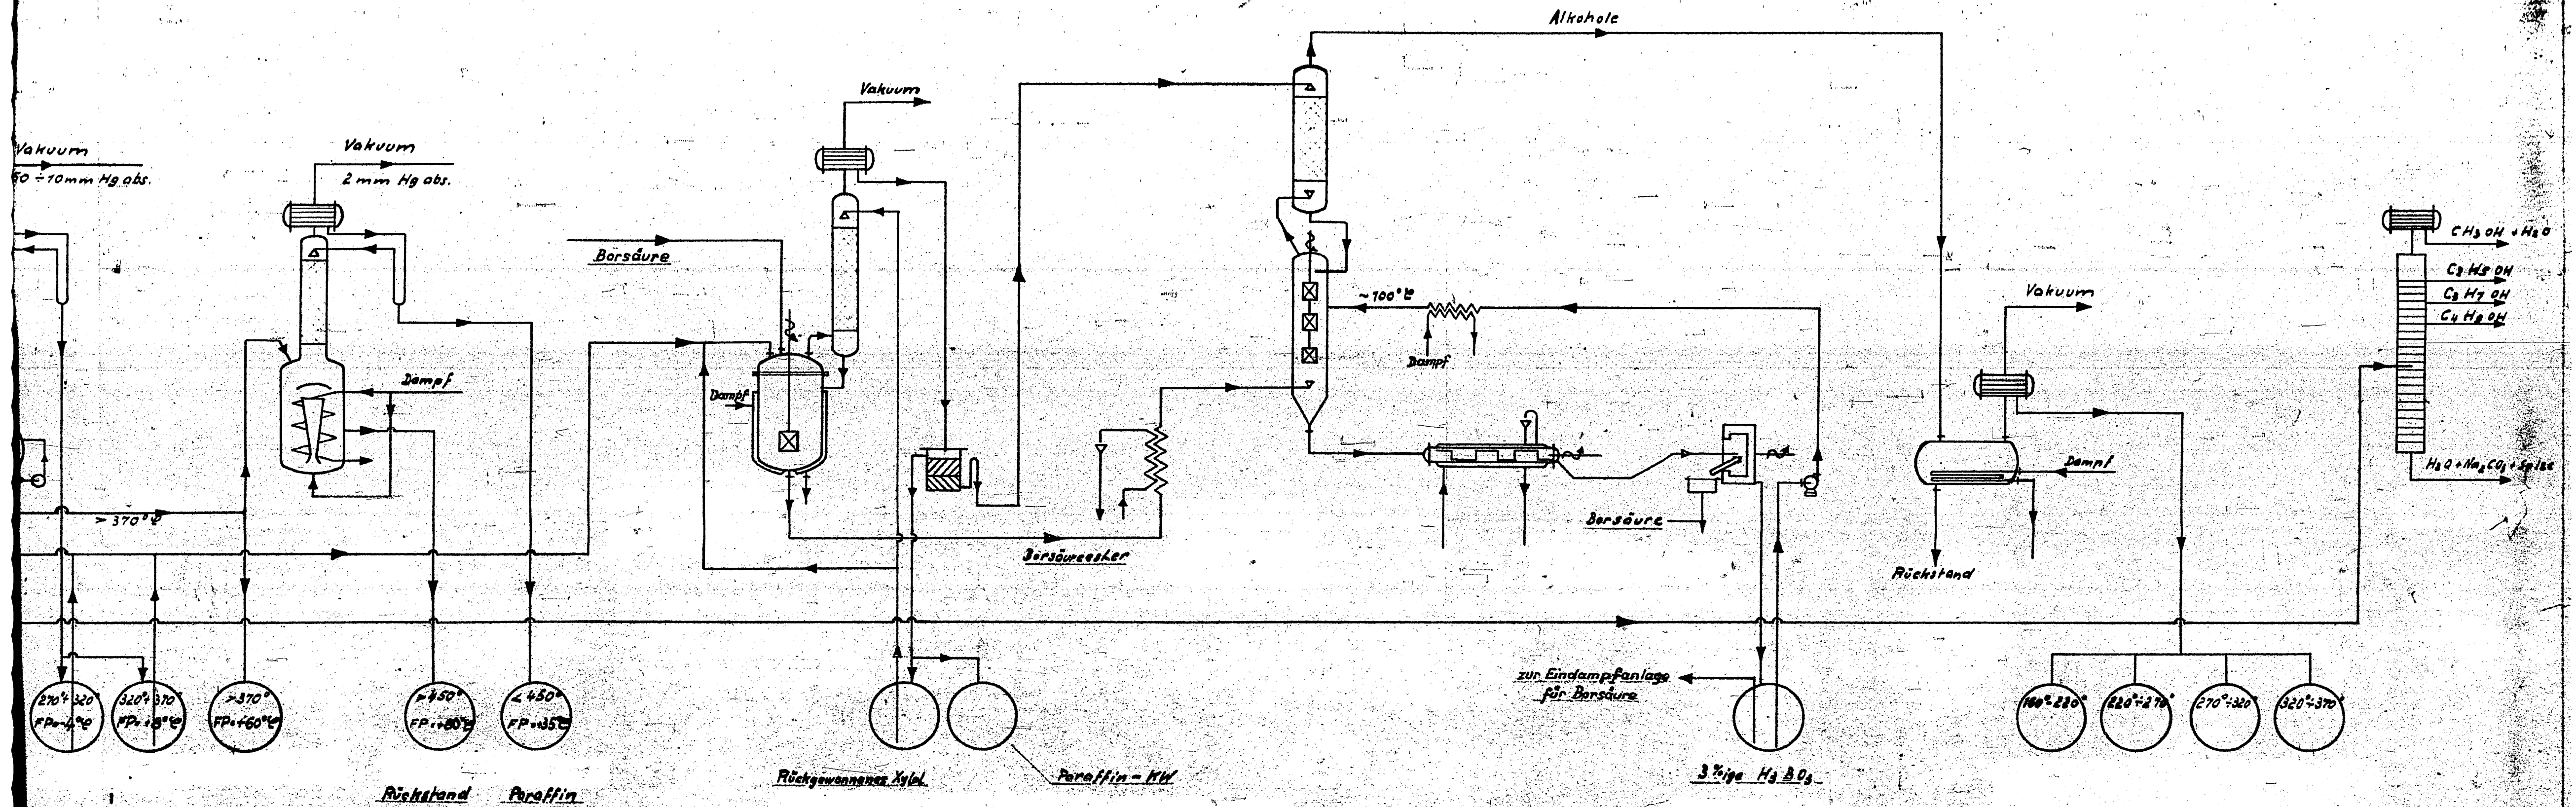

3979-30/4.02-91

Borsäure-VeresterungSpaltung des BorsäureestersZentrifugeFeinfraktionierung von AlkoholGlockenbodenkolonne

Distillation Schema - Syno

M -1

10.7.41

10.7.41

Lurgi-Blase  
für Paraffin-AbscheidungKocher, Destillier-Kolonne  
TrennbehälterKühlerNachwascherAufheizer  
Kratzkühler