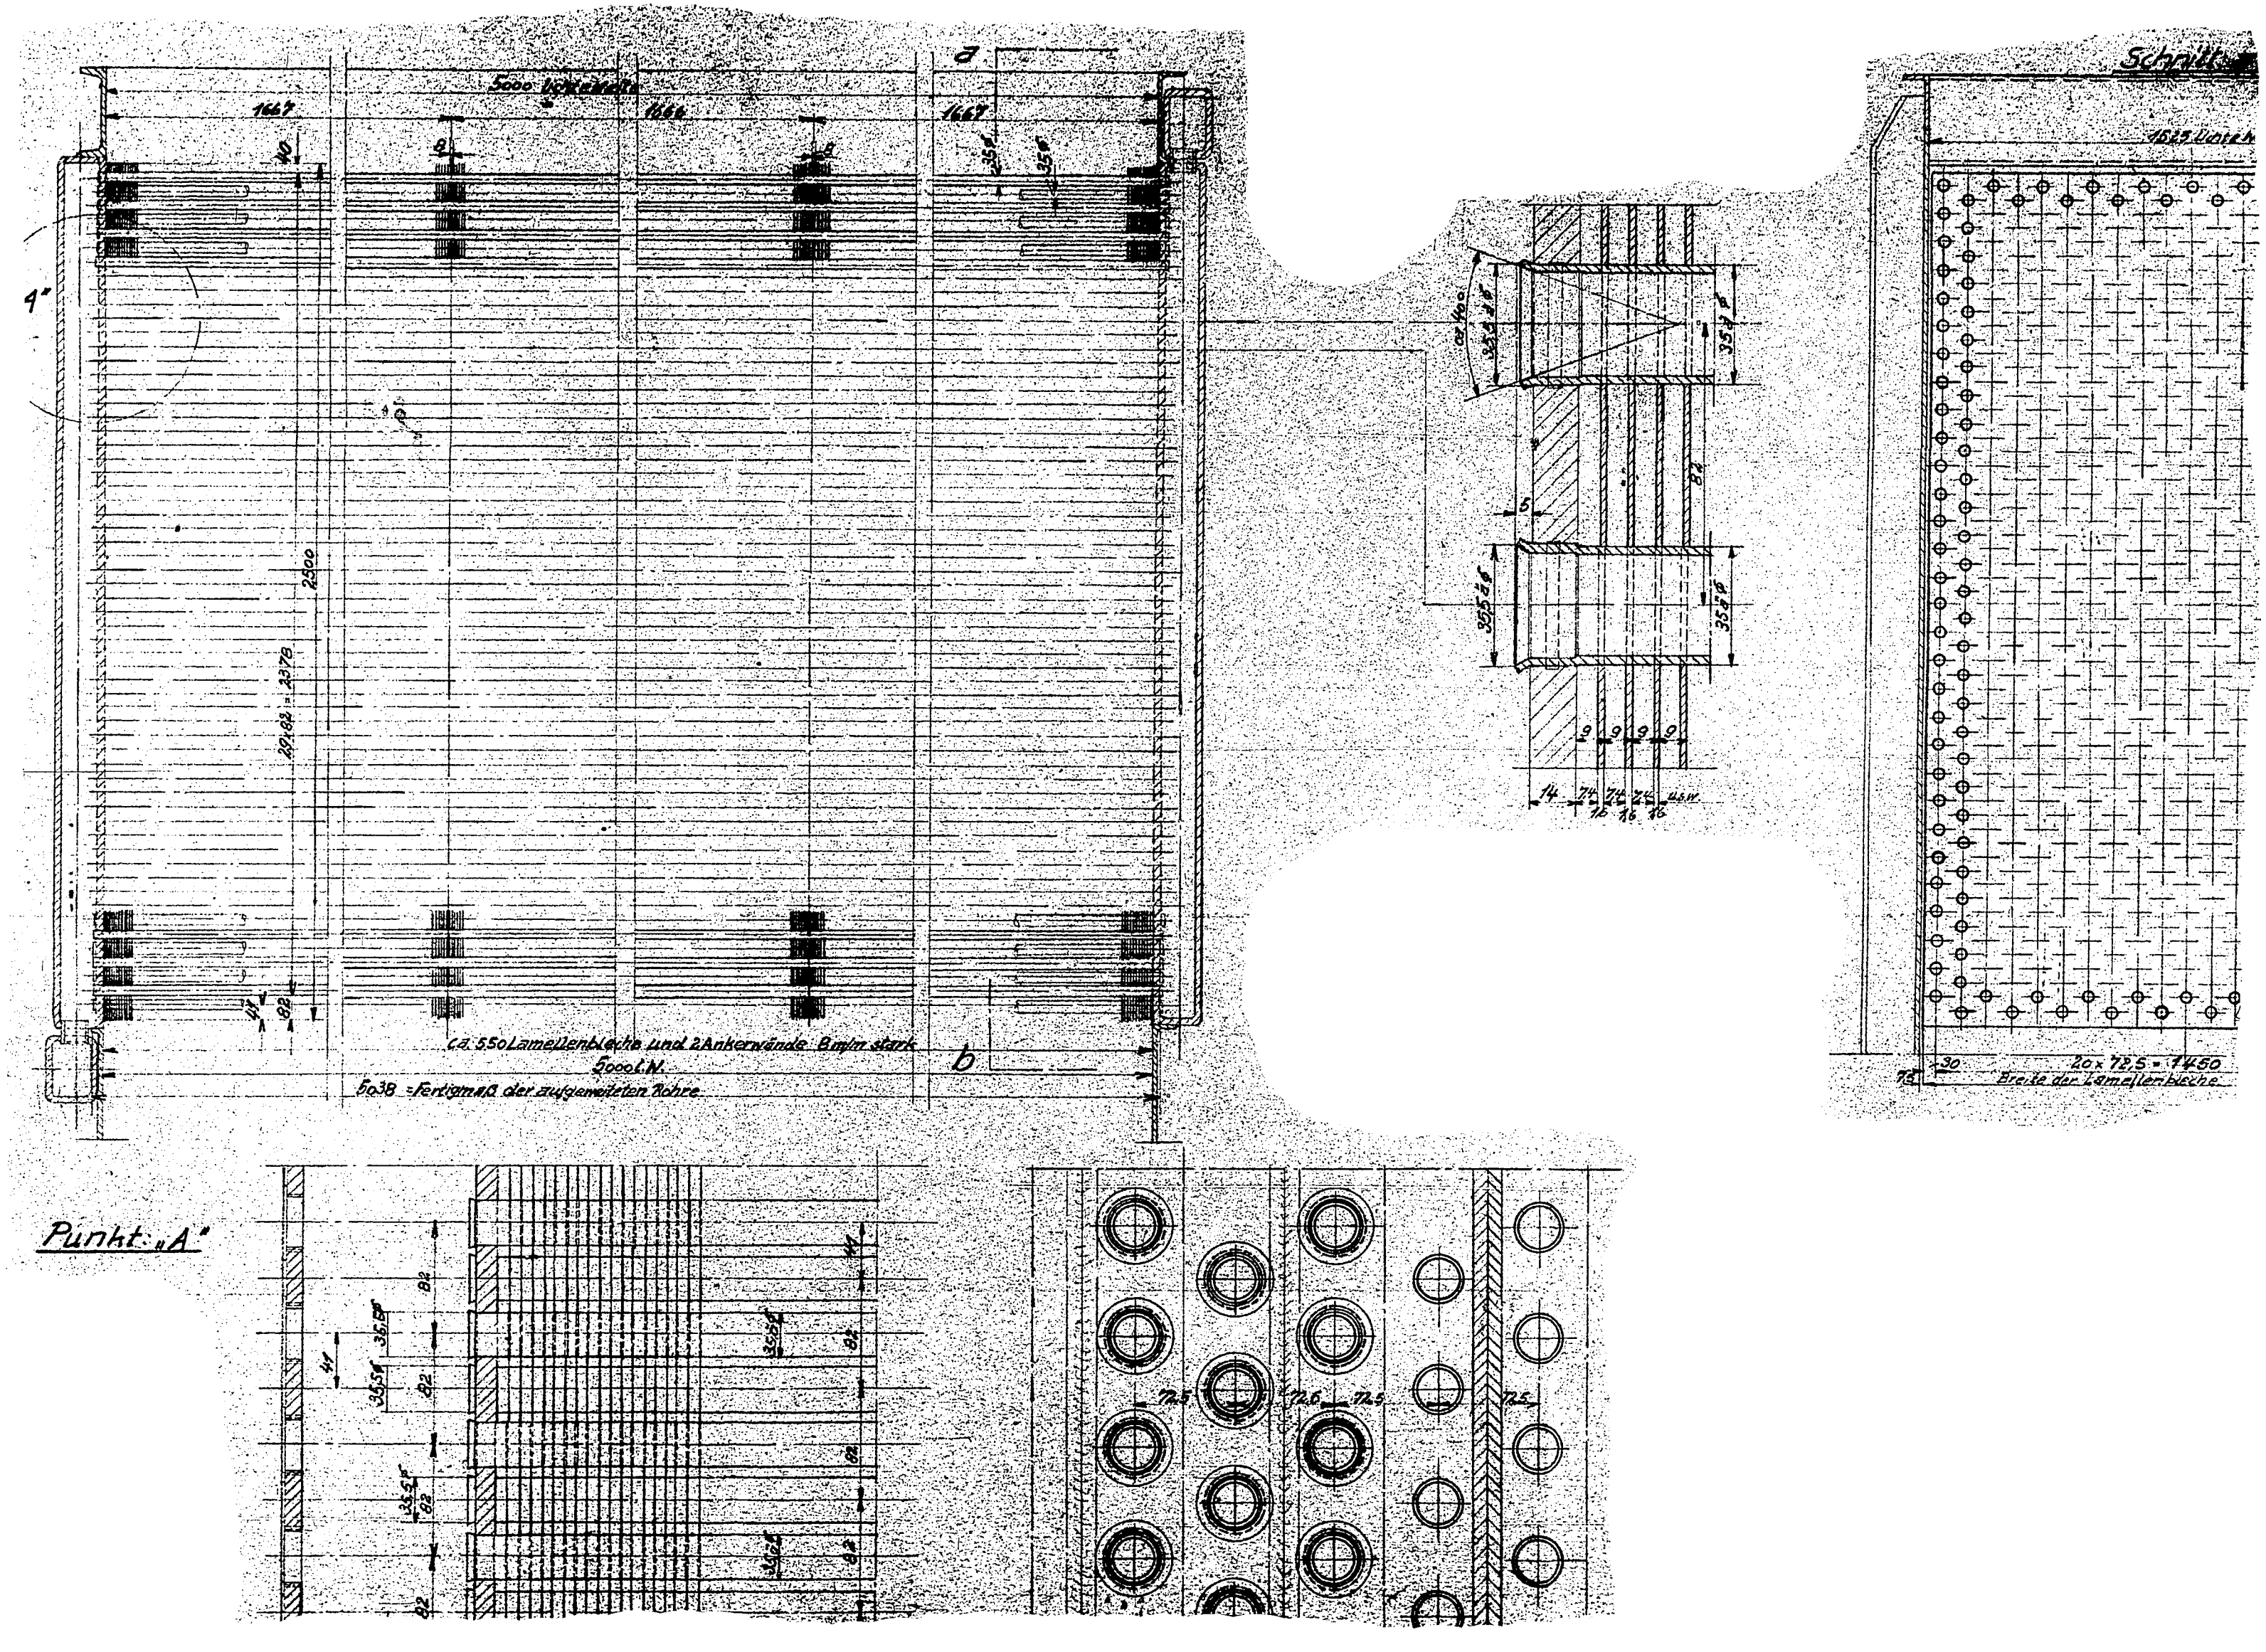
Schnitt
1667
5000 Wasserdruck
1666
1667
a
b
2500
2378
2916 = 2378
ca. 550 Lamellenbleche und 2 Ankerwände 8mm stark
5000 t N.
5038 = Fertigmaß der aufgemeßten Rohre
1623 Wasser
20 x 72,5 = 1450
Breite der Lamellenbleche
Punkt „A"

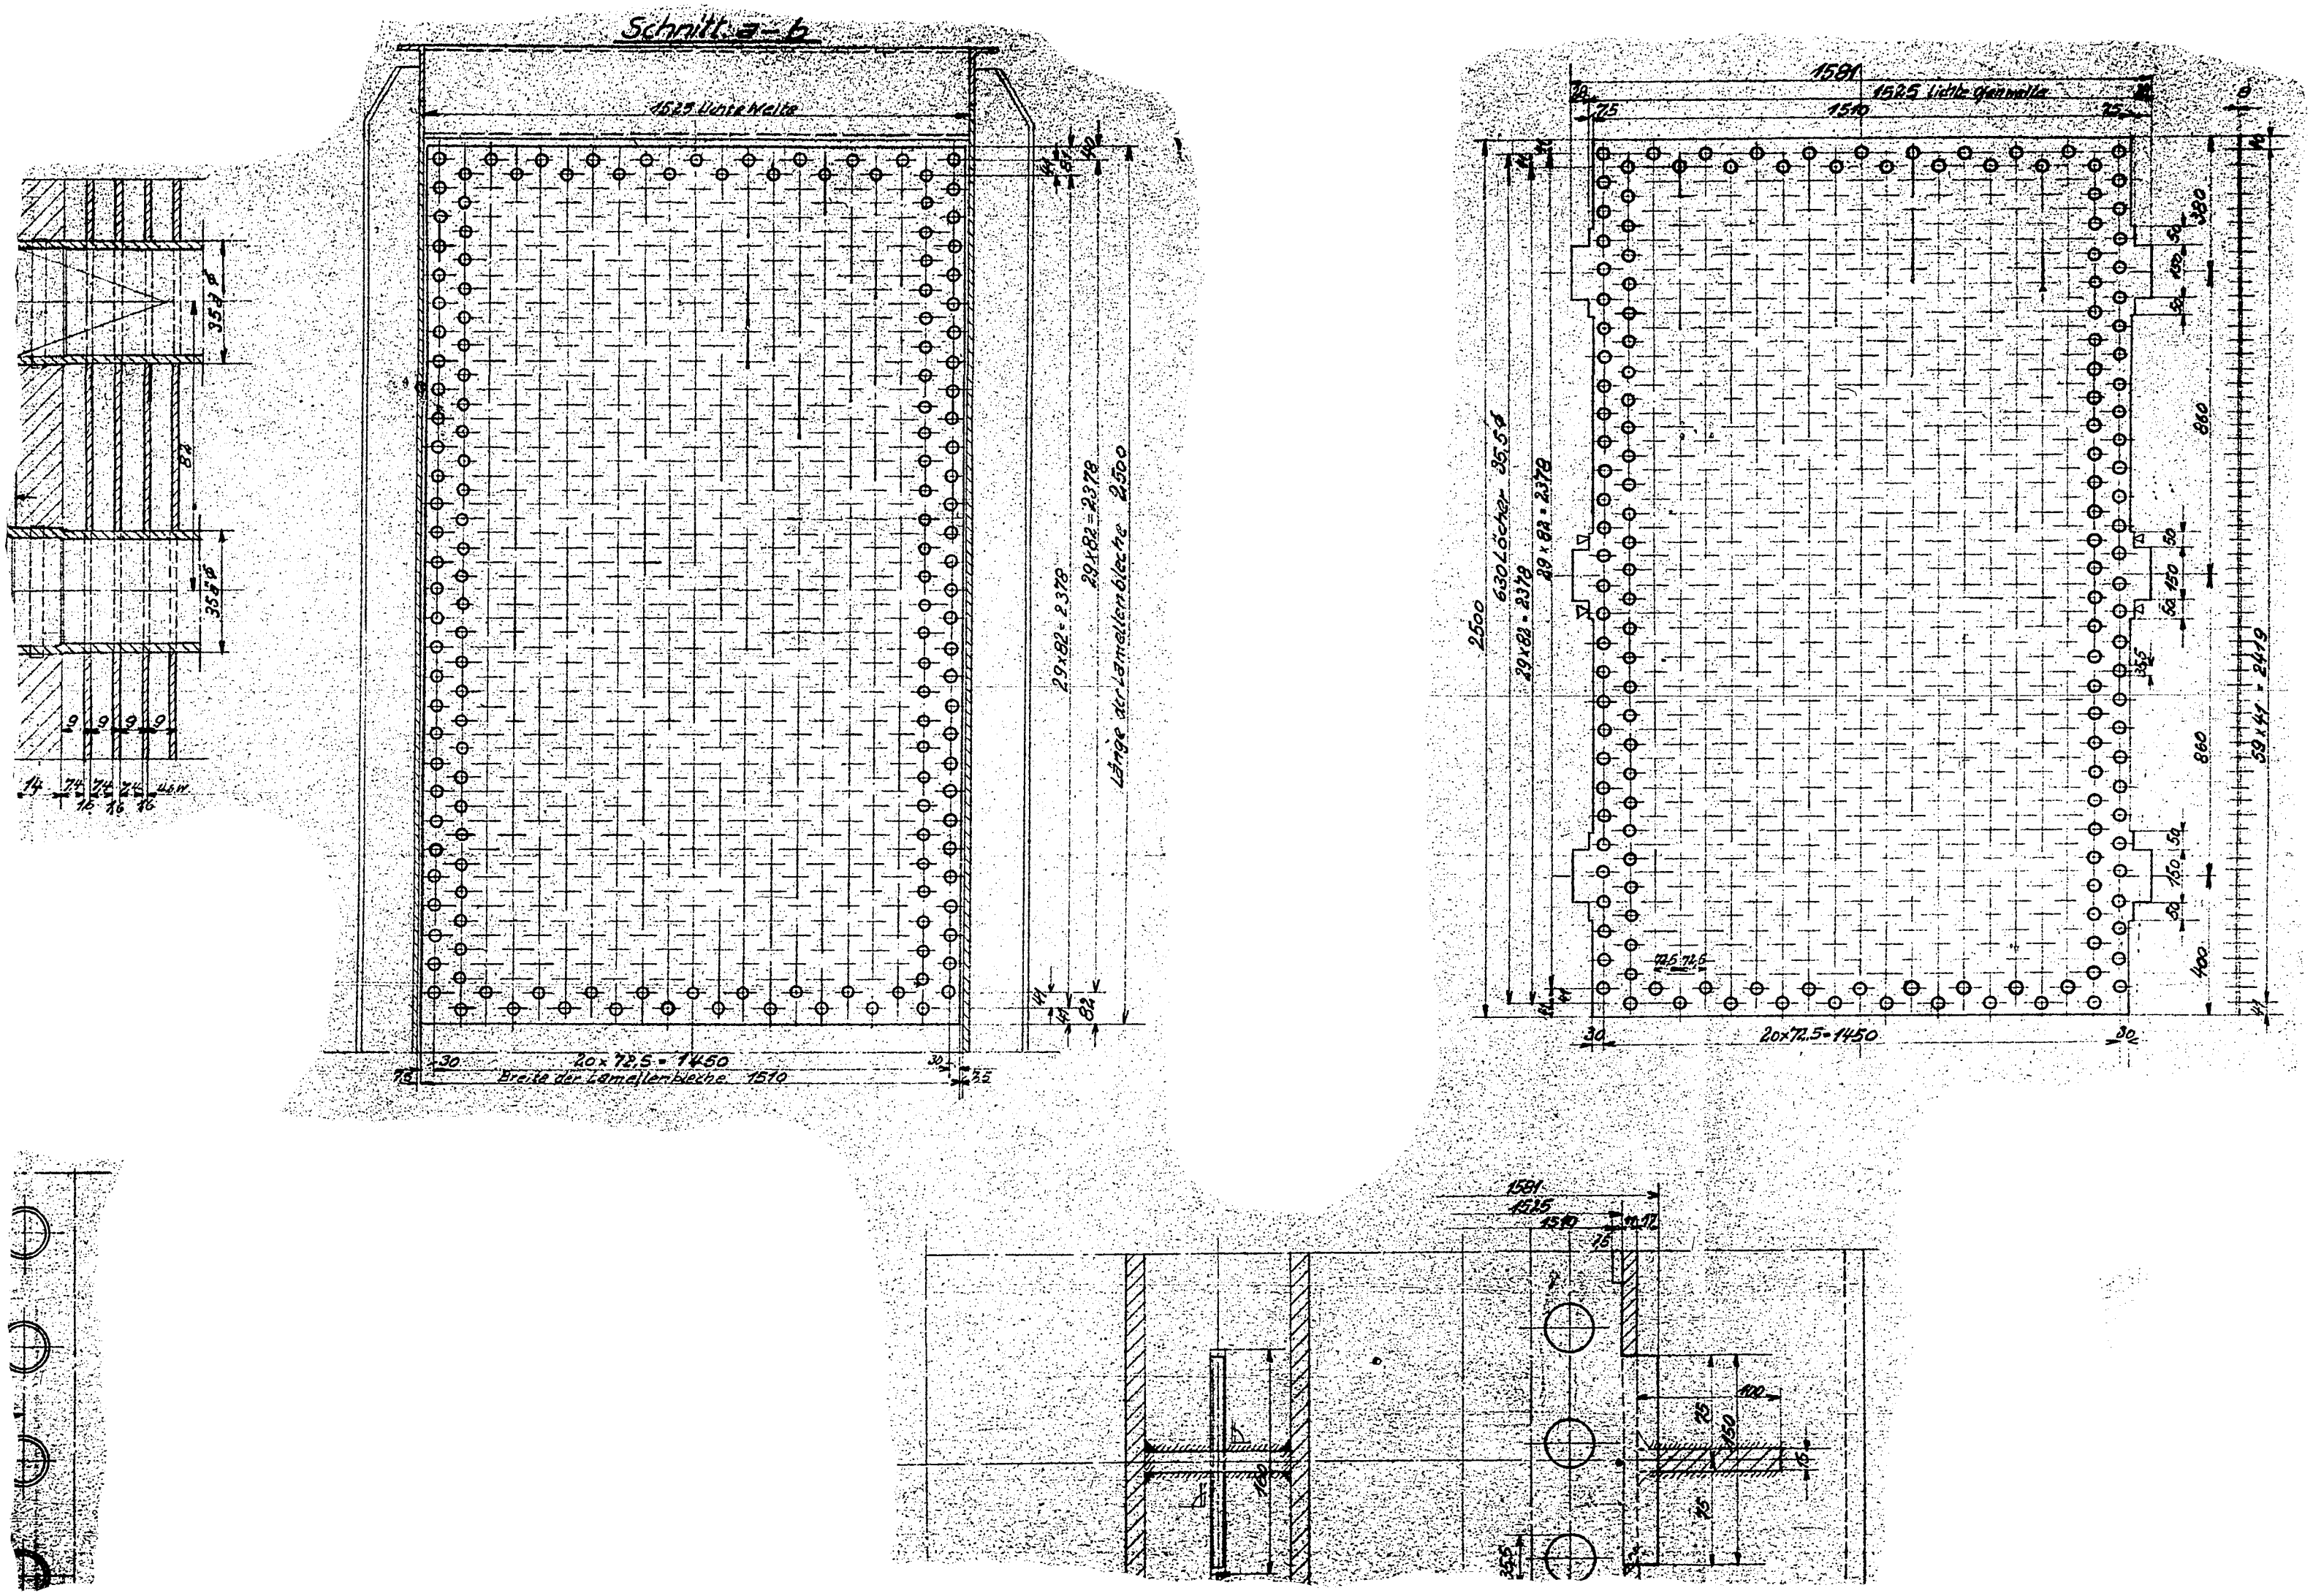
Schnitt a-b
1625 lichte Weite
29x82=2378
Länge der Lamellenbleche 2500
20x72.5=1450
Breite der Lamellenbleche 1510
1581
1525 lichte Gesamtlänge
630 Löcher 35,5ø
29x82=2378
2500
20x72.5=1450
59x64=2419

Punkt: „A"

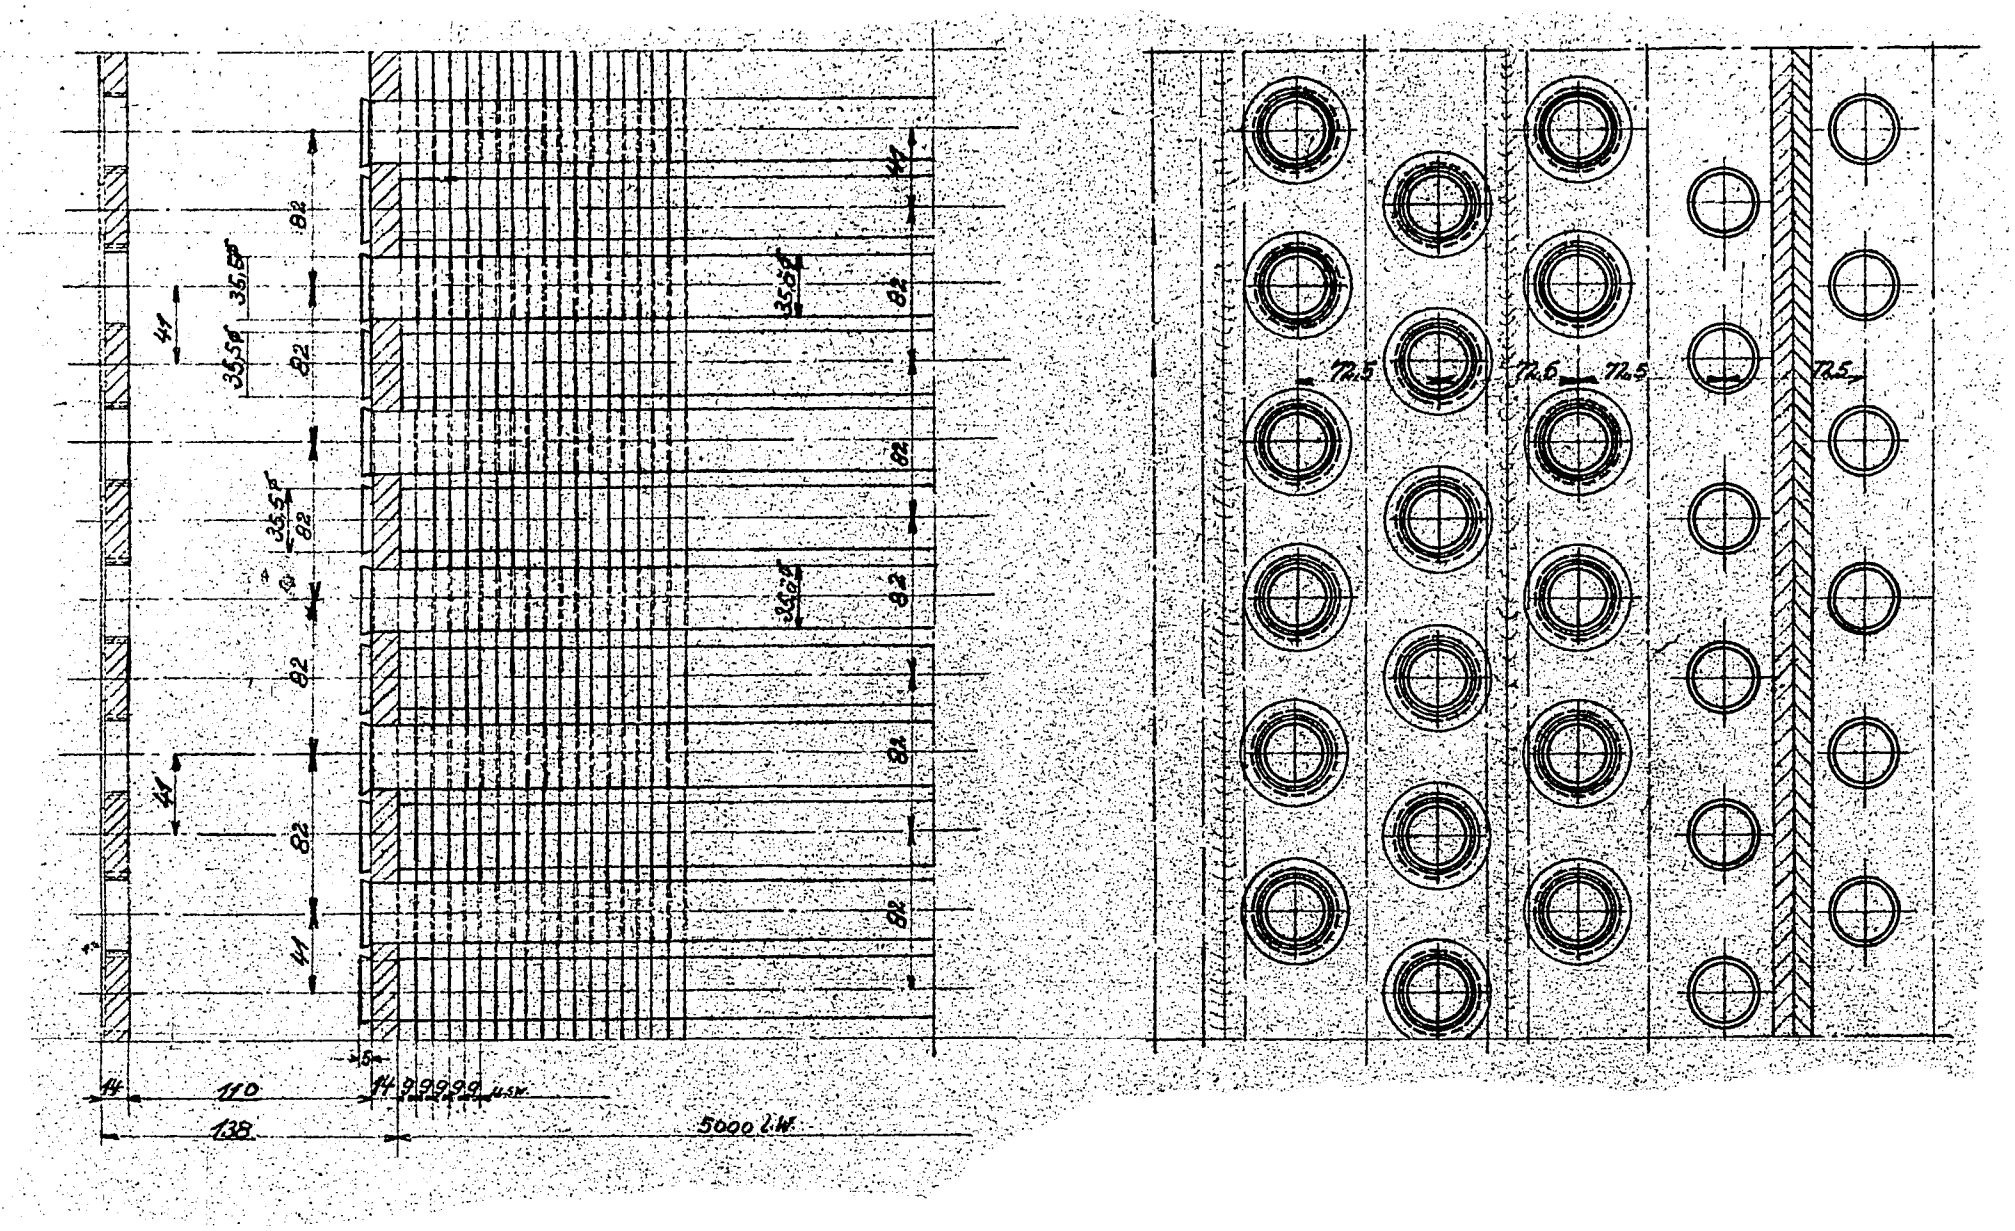
82
41
35,5
110
138
5000 L.W.
72,5
72,6

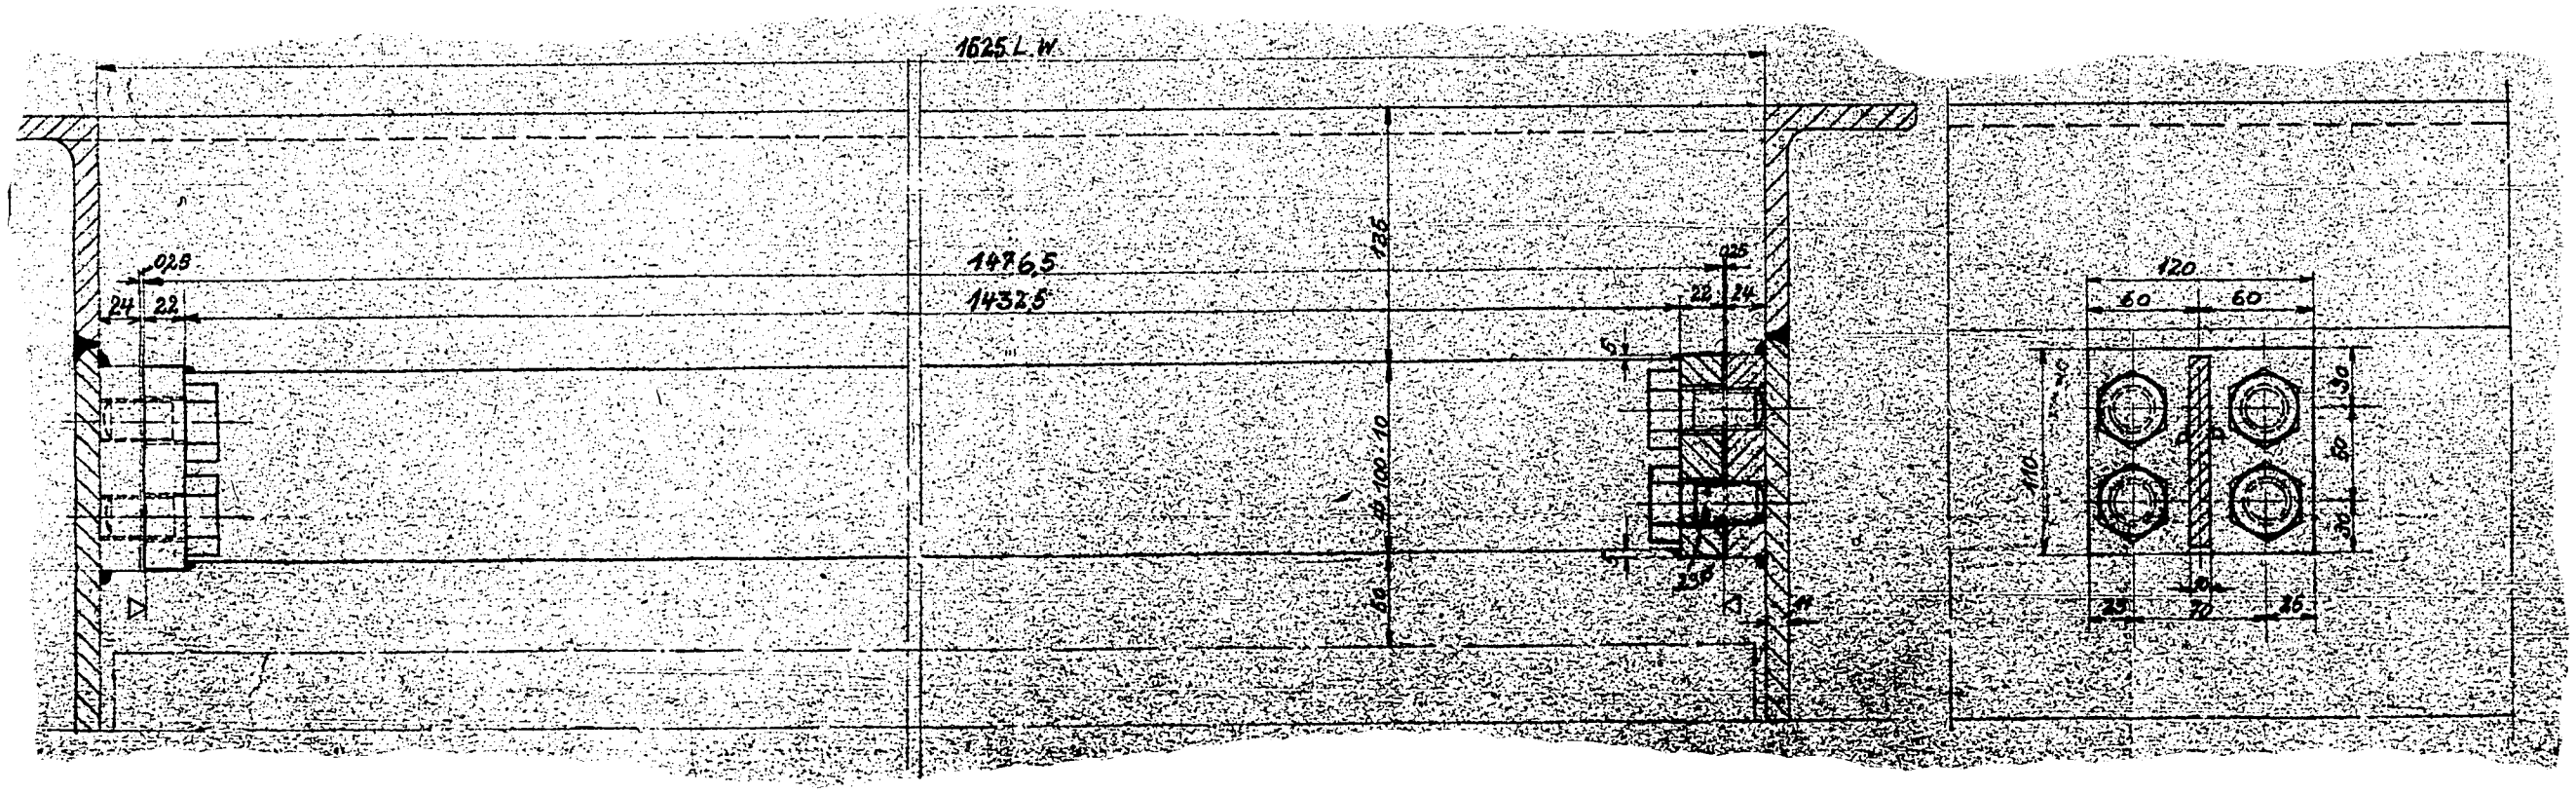
1625 L.W.
1476,5
1437,5
126
100
10
24
22
120
60
30
25
20
16

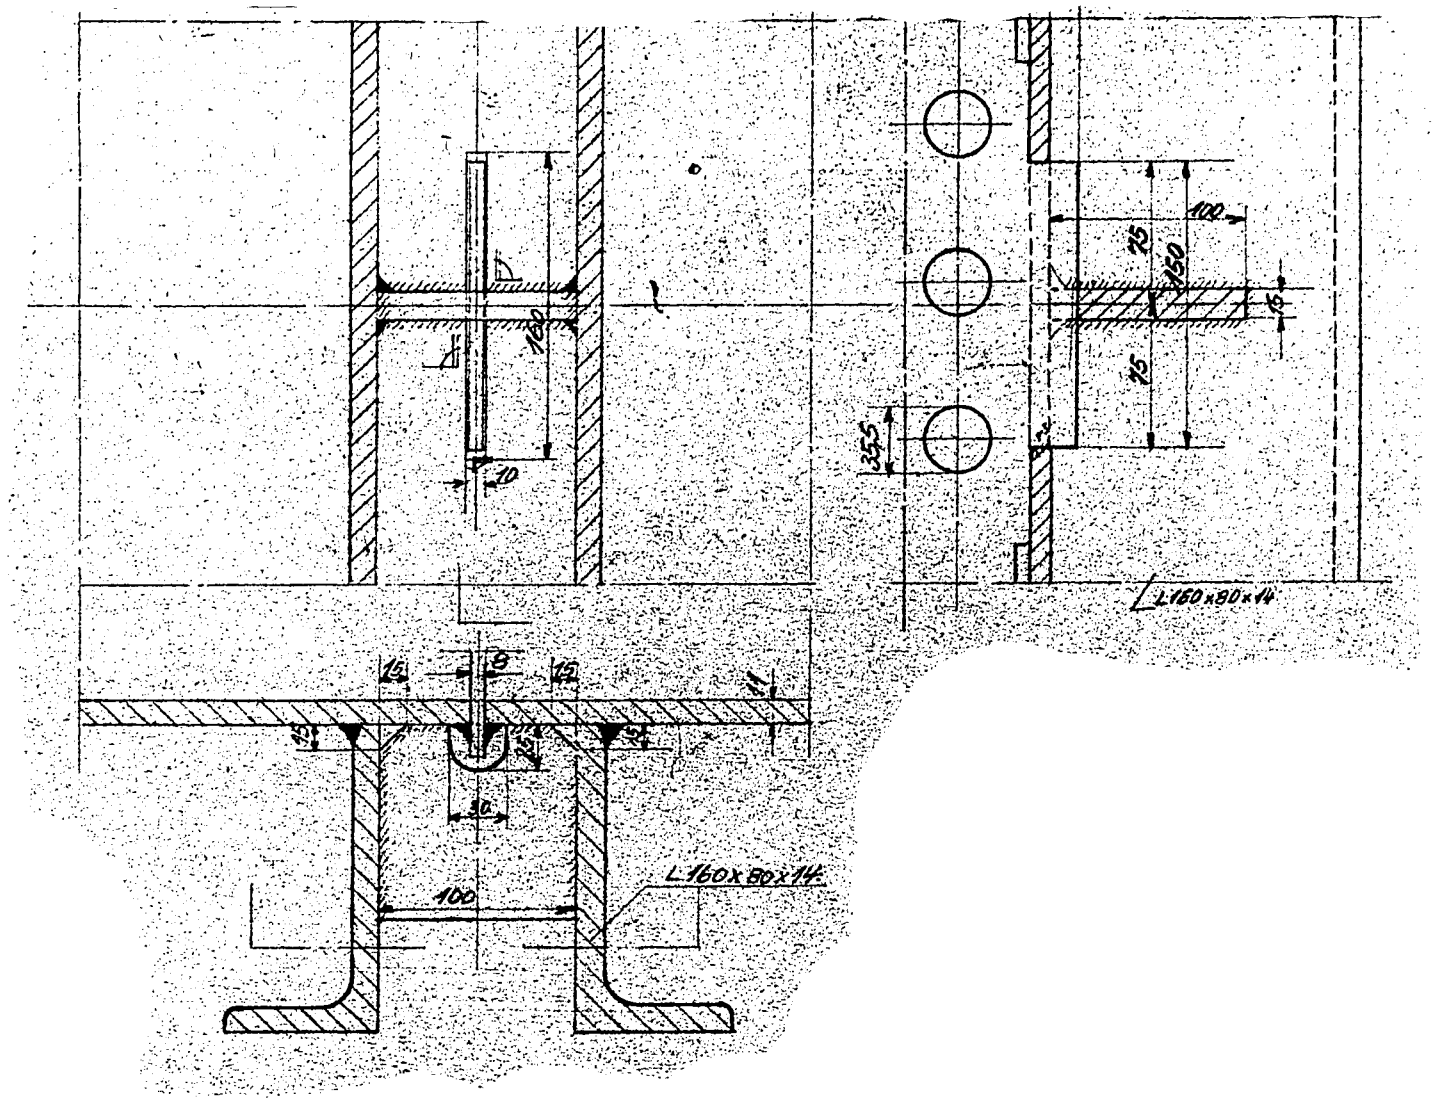

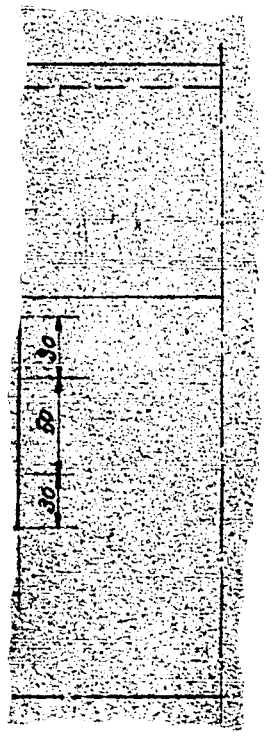

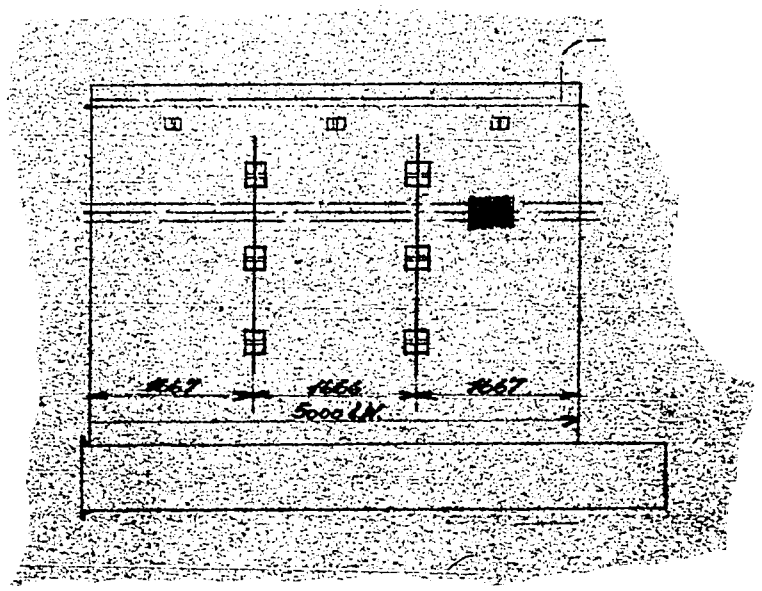

Stück	Benennung	Teil	Zchng. Nr.	Werkstoff
Änderungen:				

	Datum	Name	Anschließ-Zeichnung
Entworfen			
Gezeichnet	6.10.39	Her.	
Geprüft			

RUHRBENZIN A.-G.
Oberhausen-Holten.

Maßstab 1:1 1:2,5 1:5 1:10

Anlage:
Gehäuse (Seitenwand) Ankerwand u.
Verankerung d. Seitenw. z. Kontaktofen.

Nr. ZM 106/6

Ersatz für:
Ersetzt durch: