






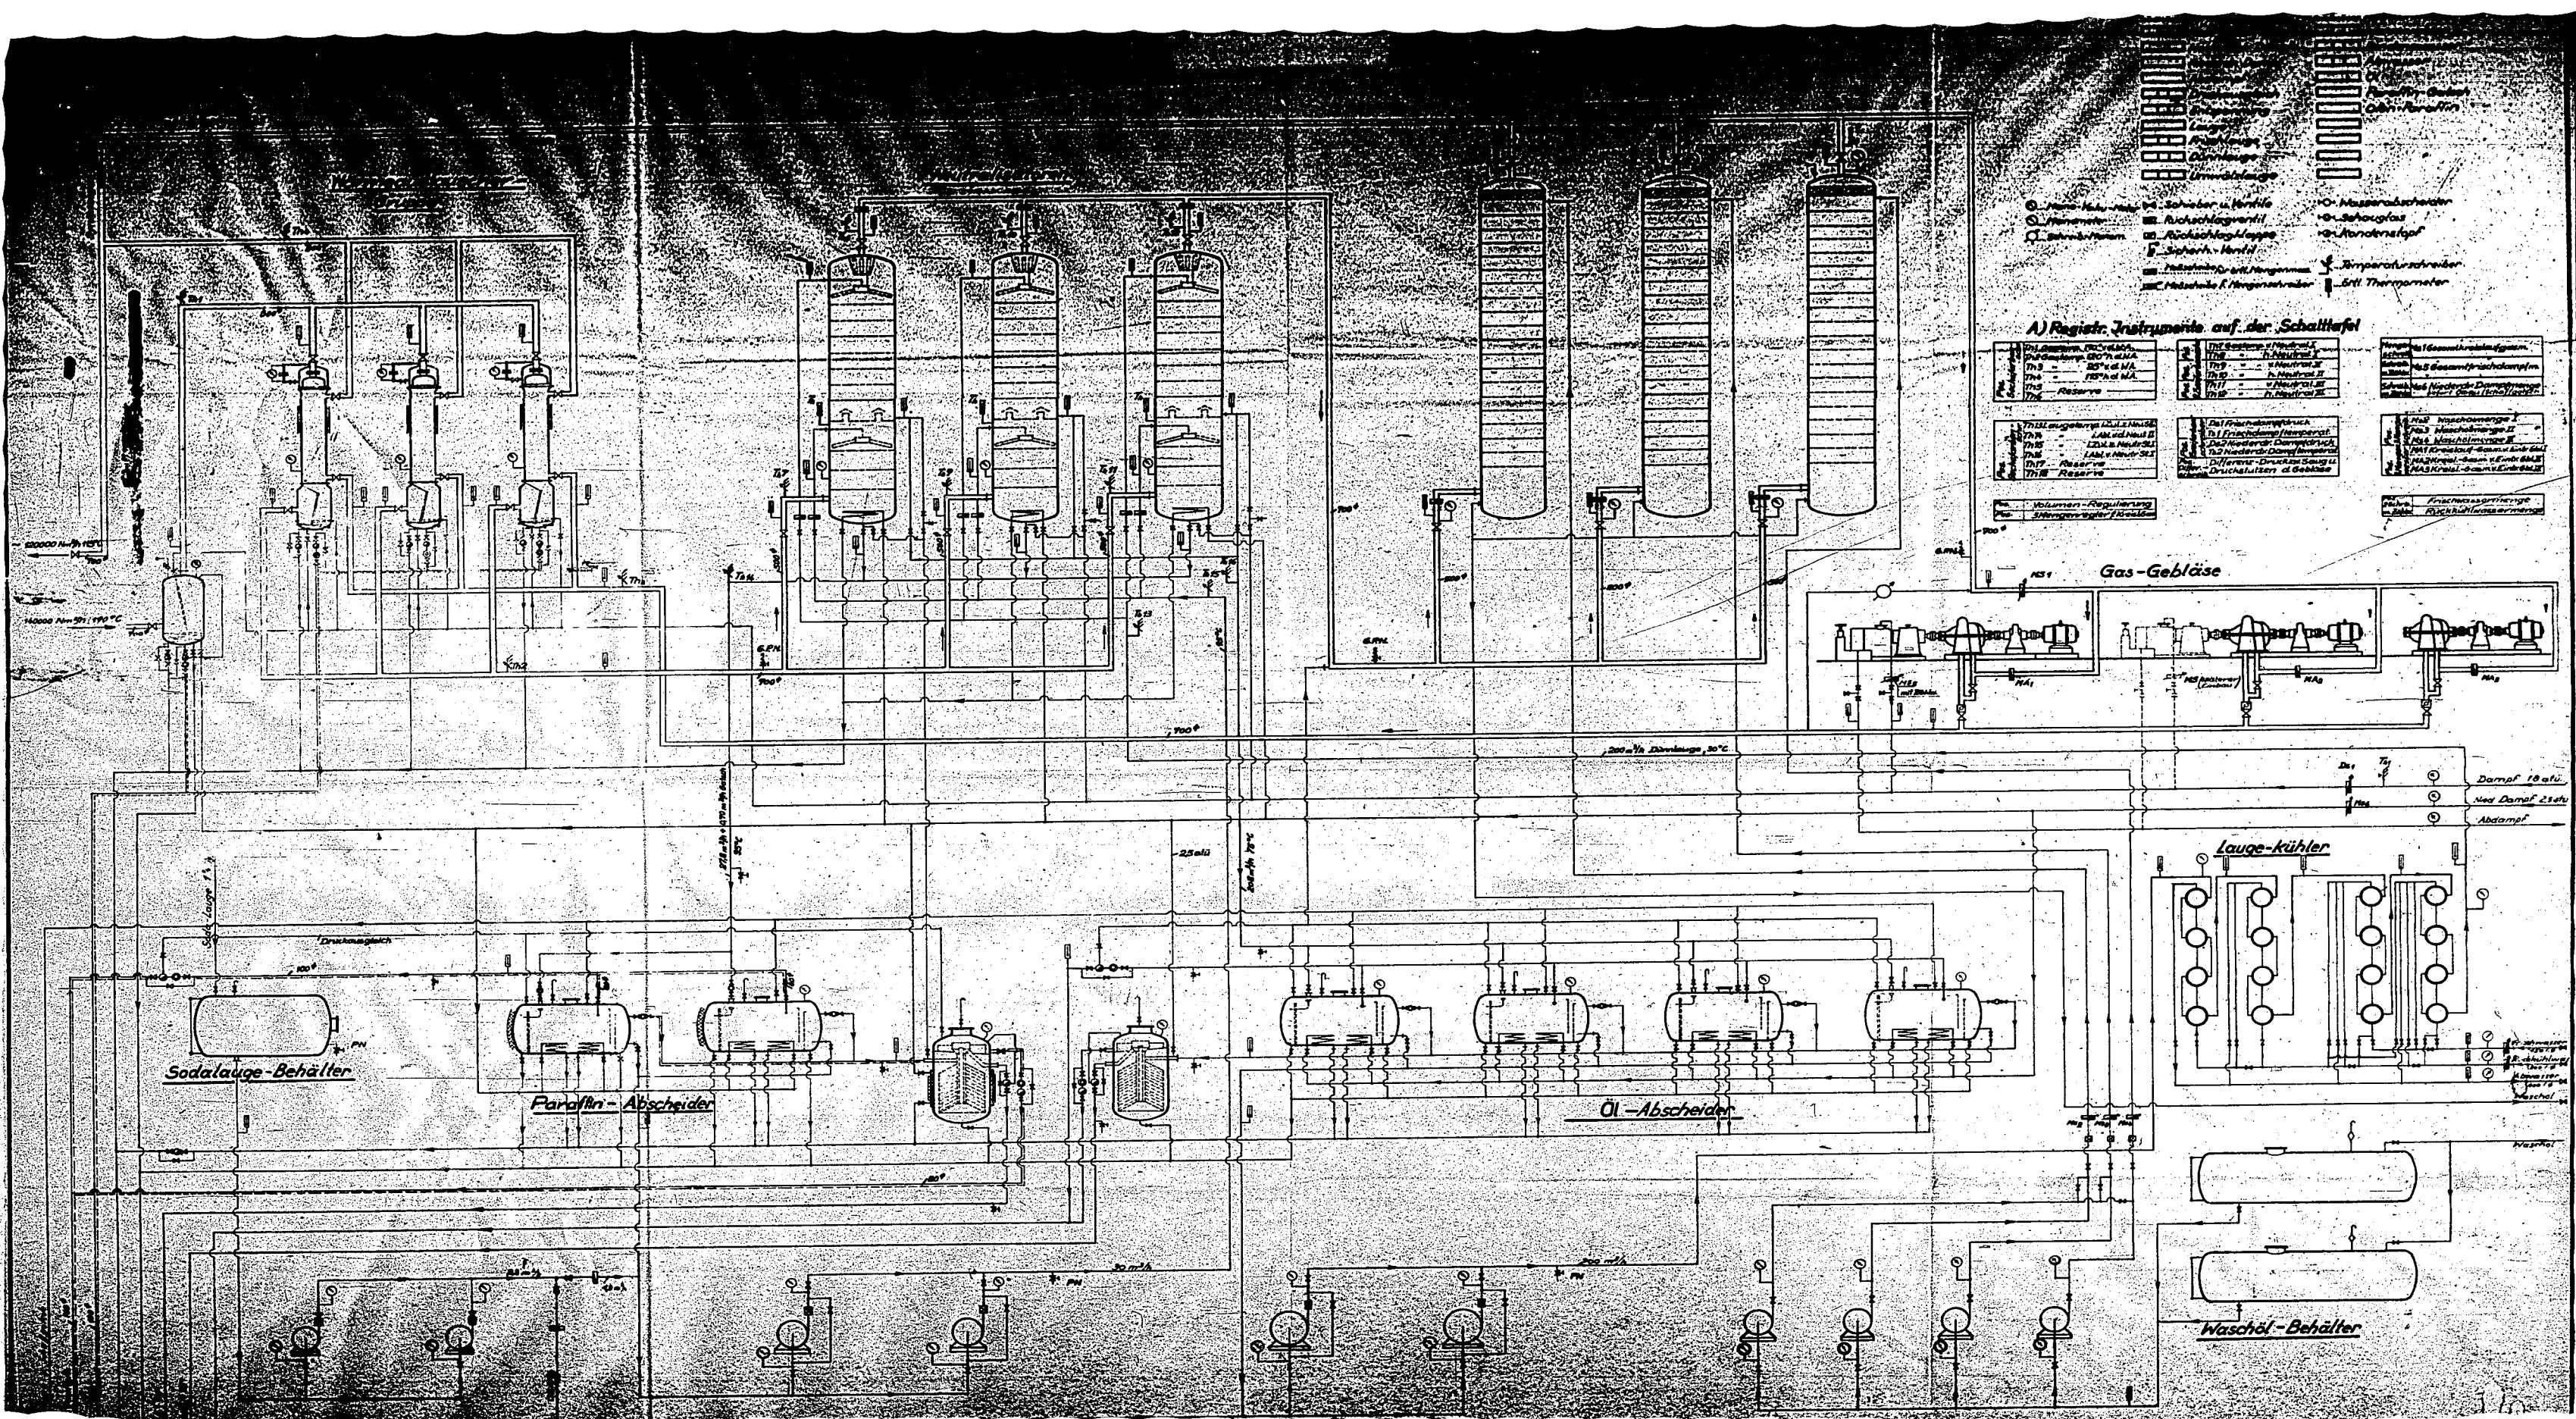


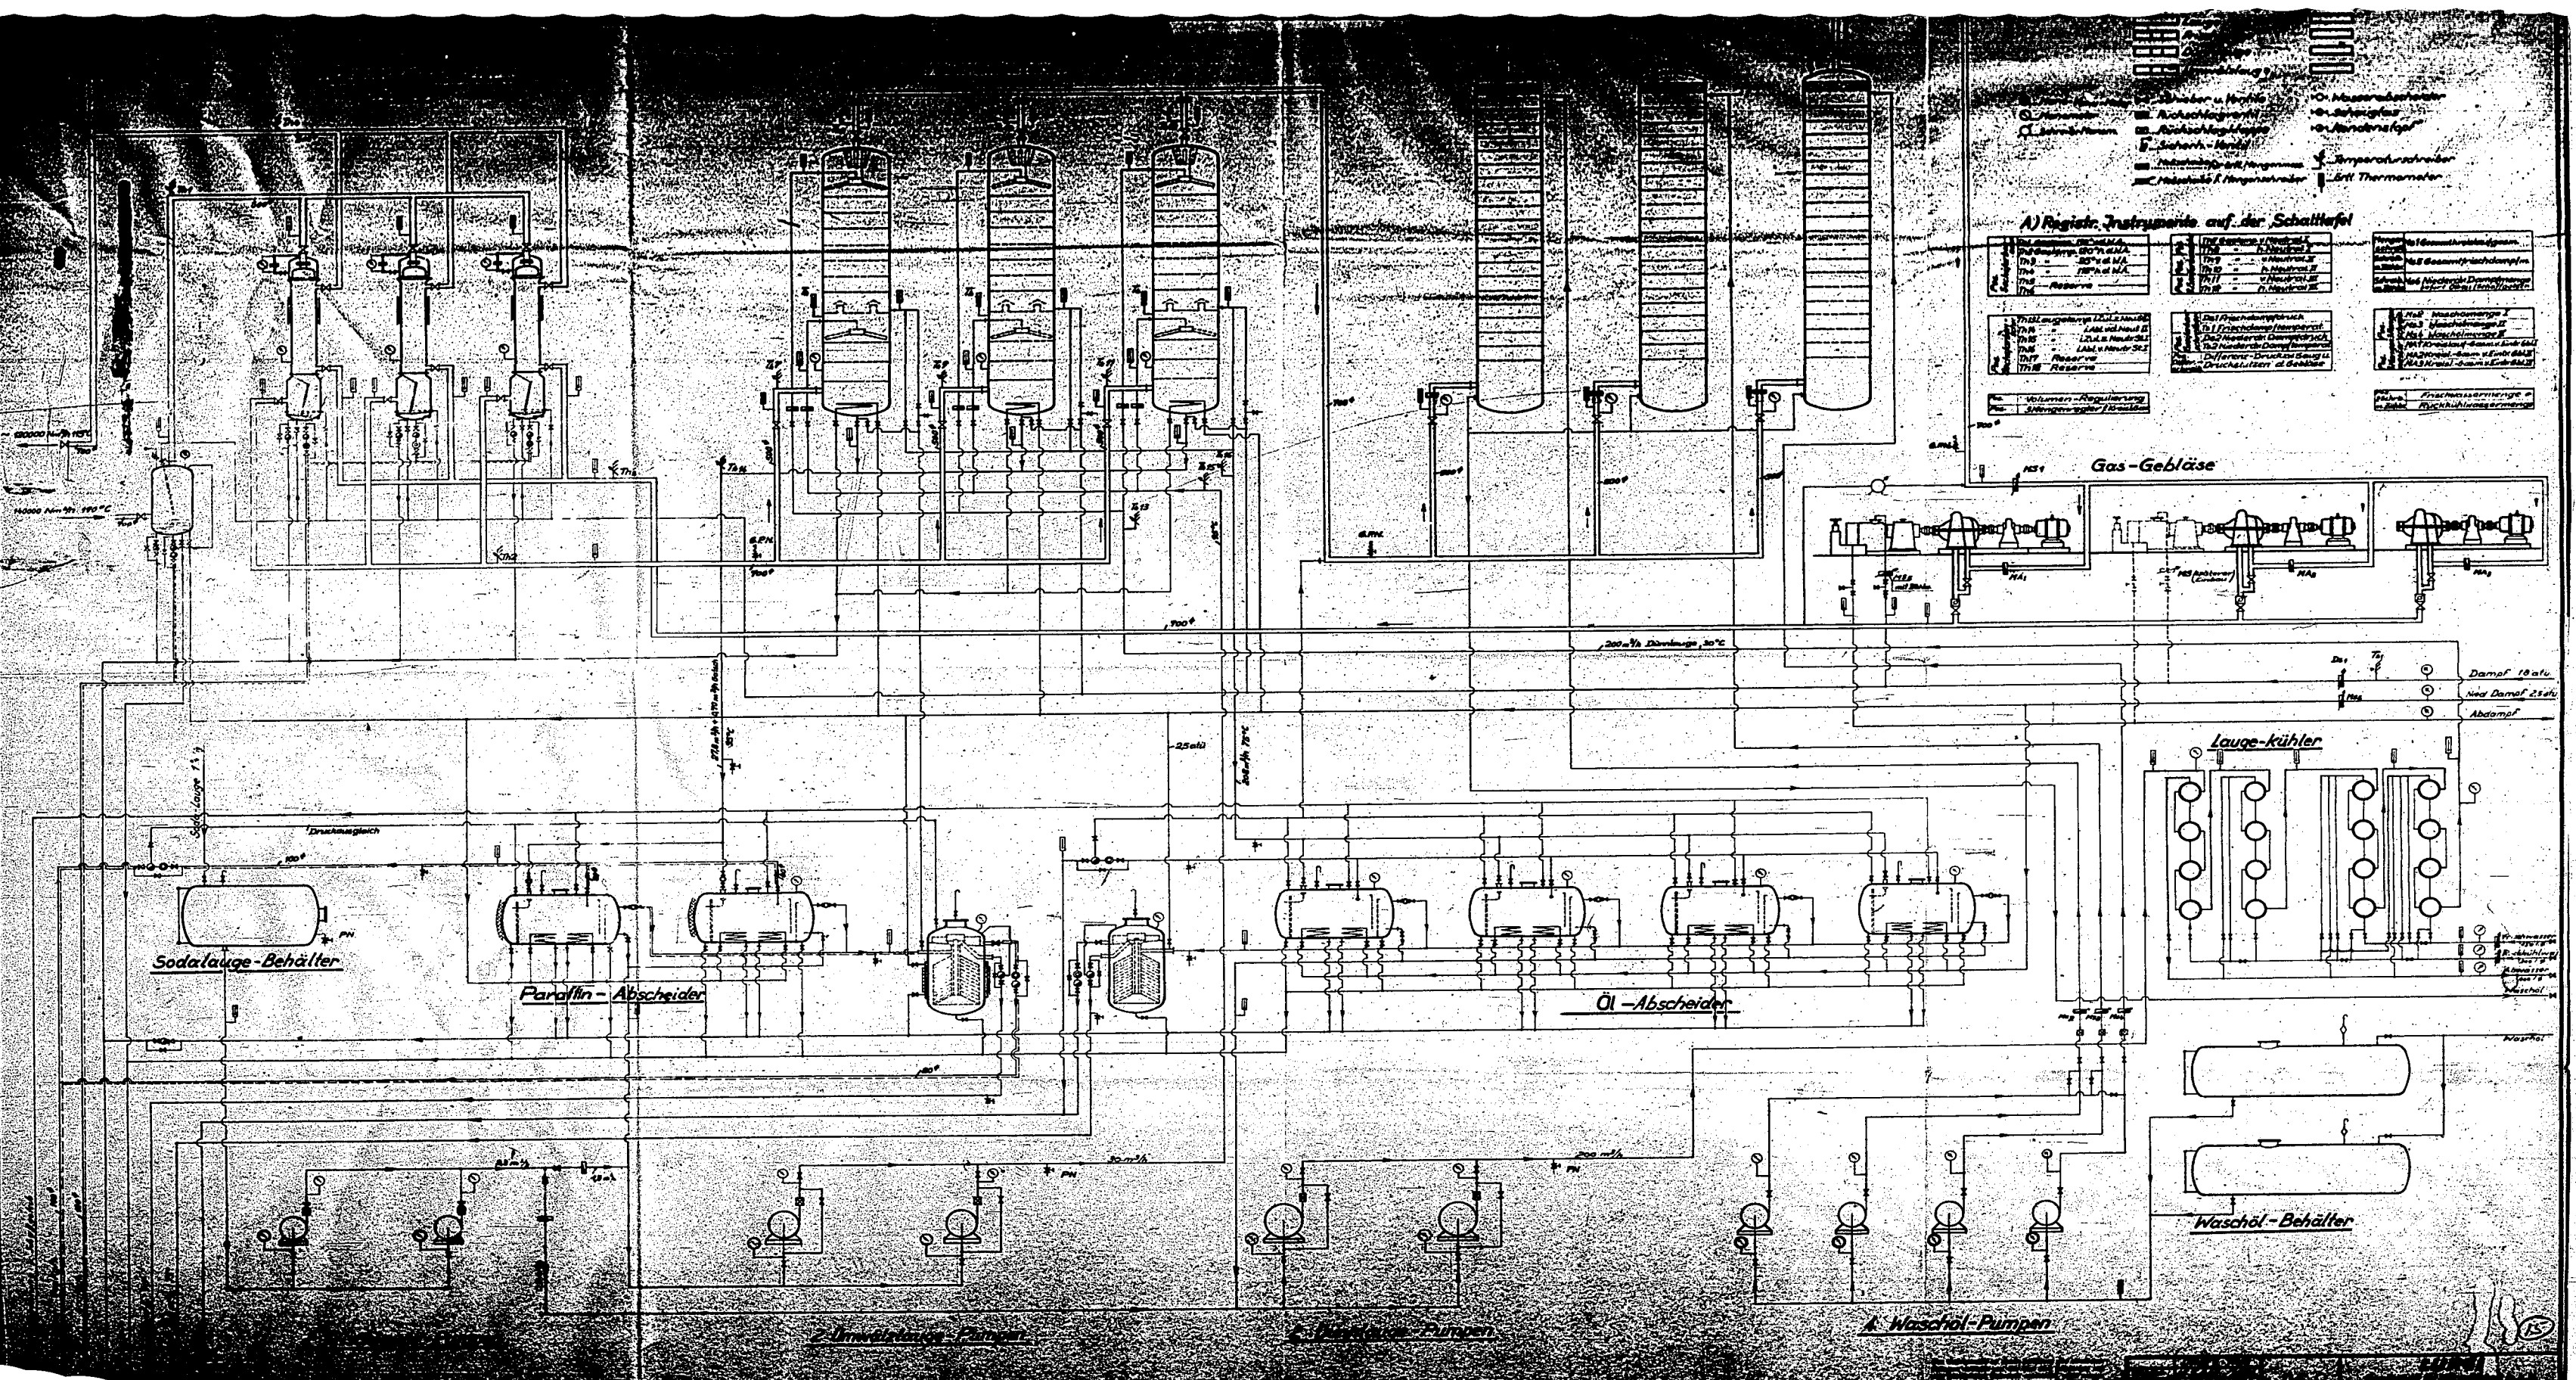


A) Registr. Instrumente auf der Schalttafel



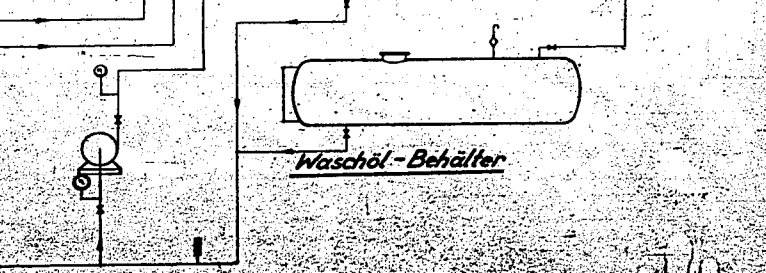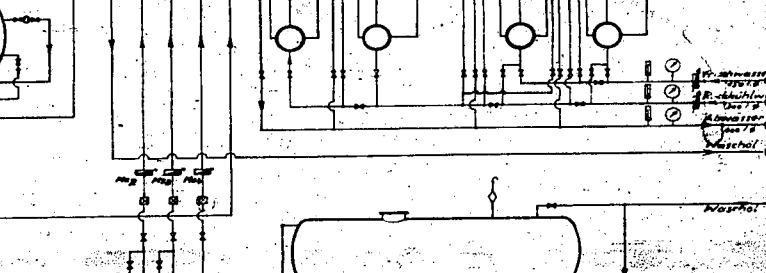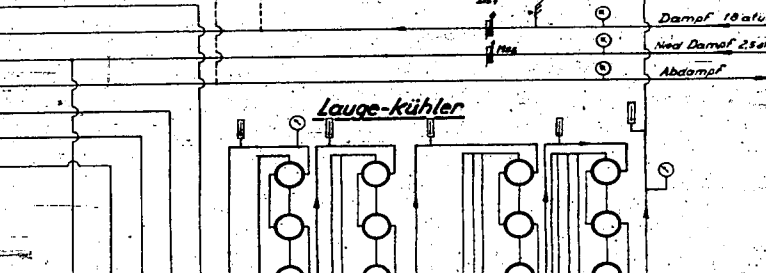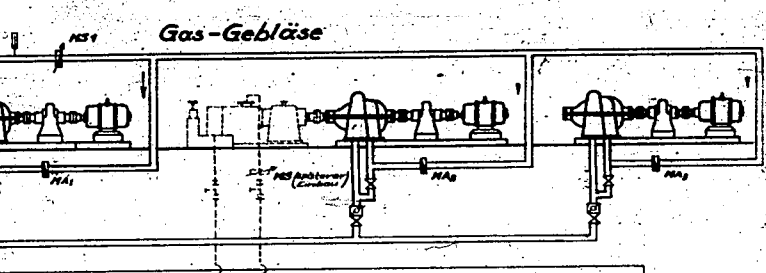

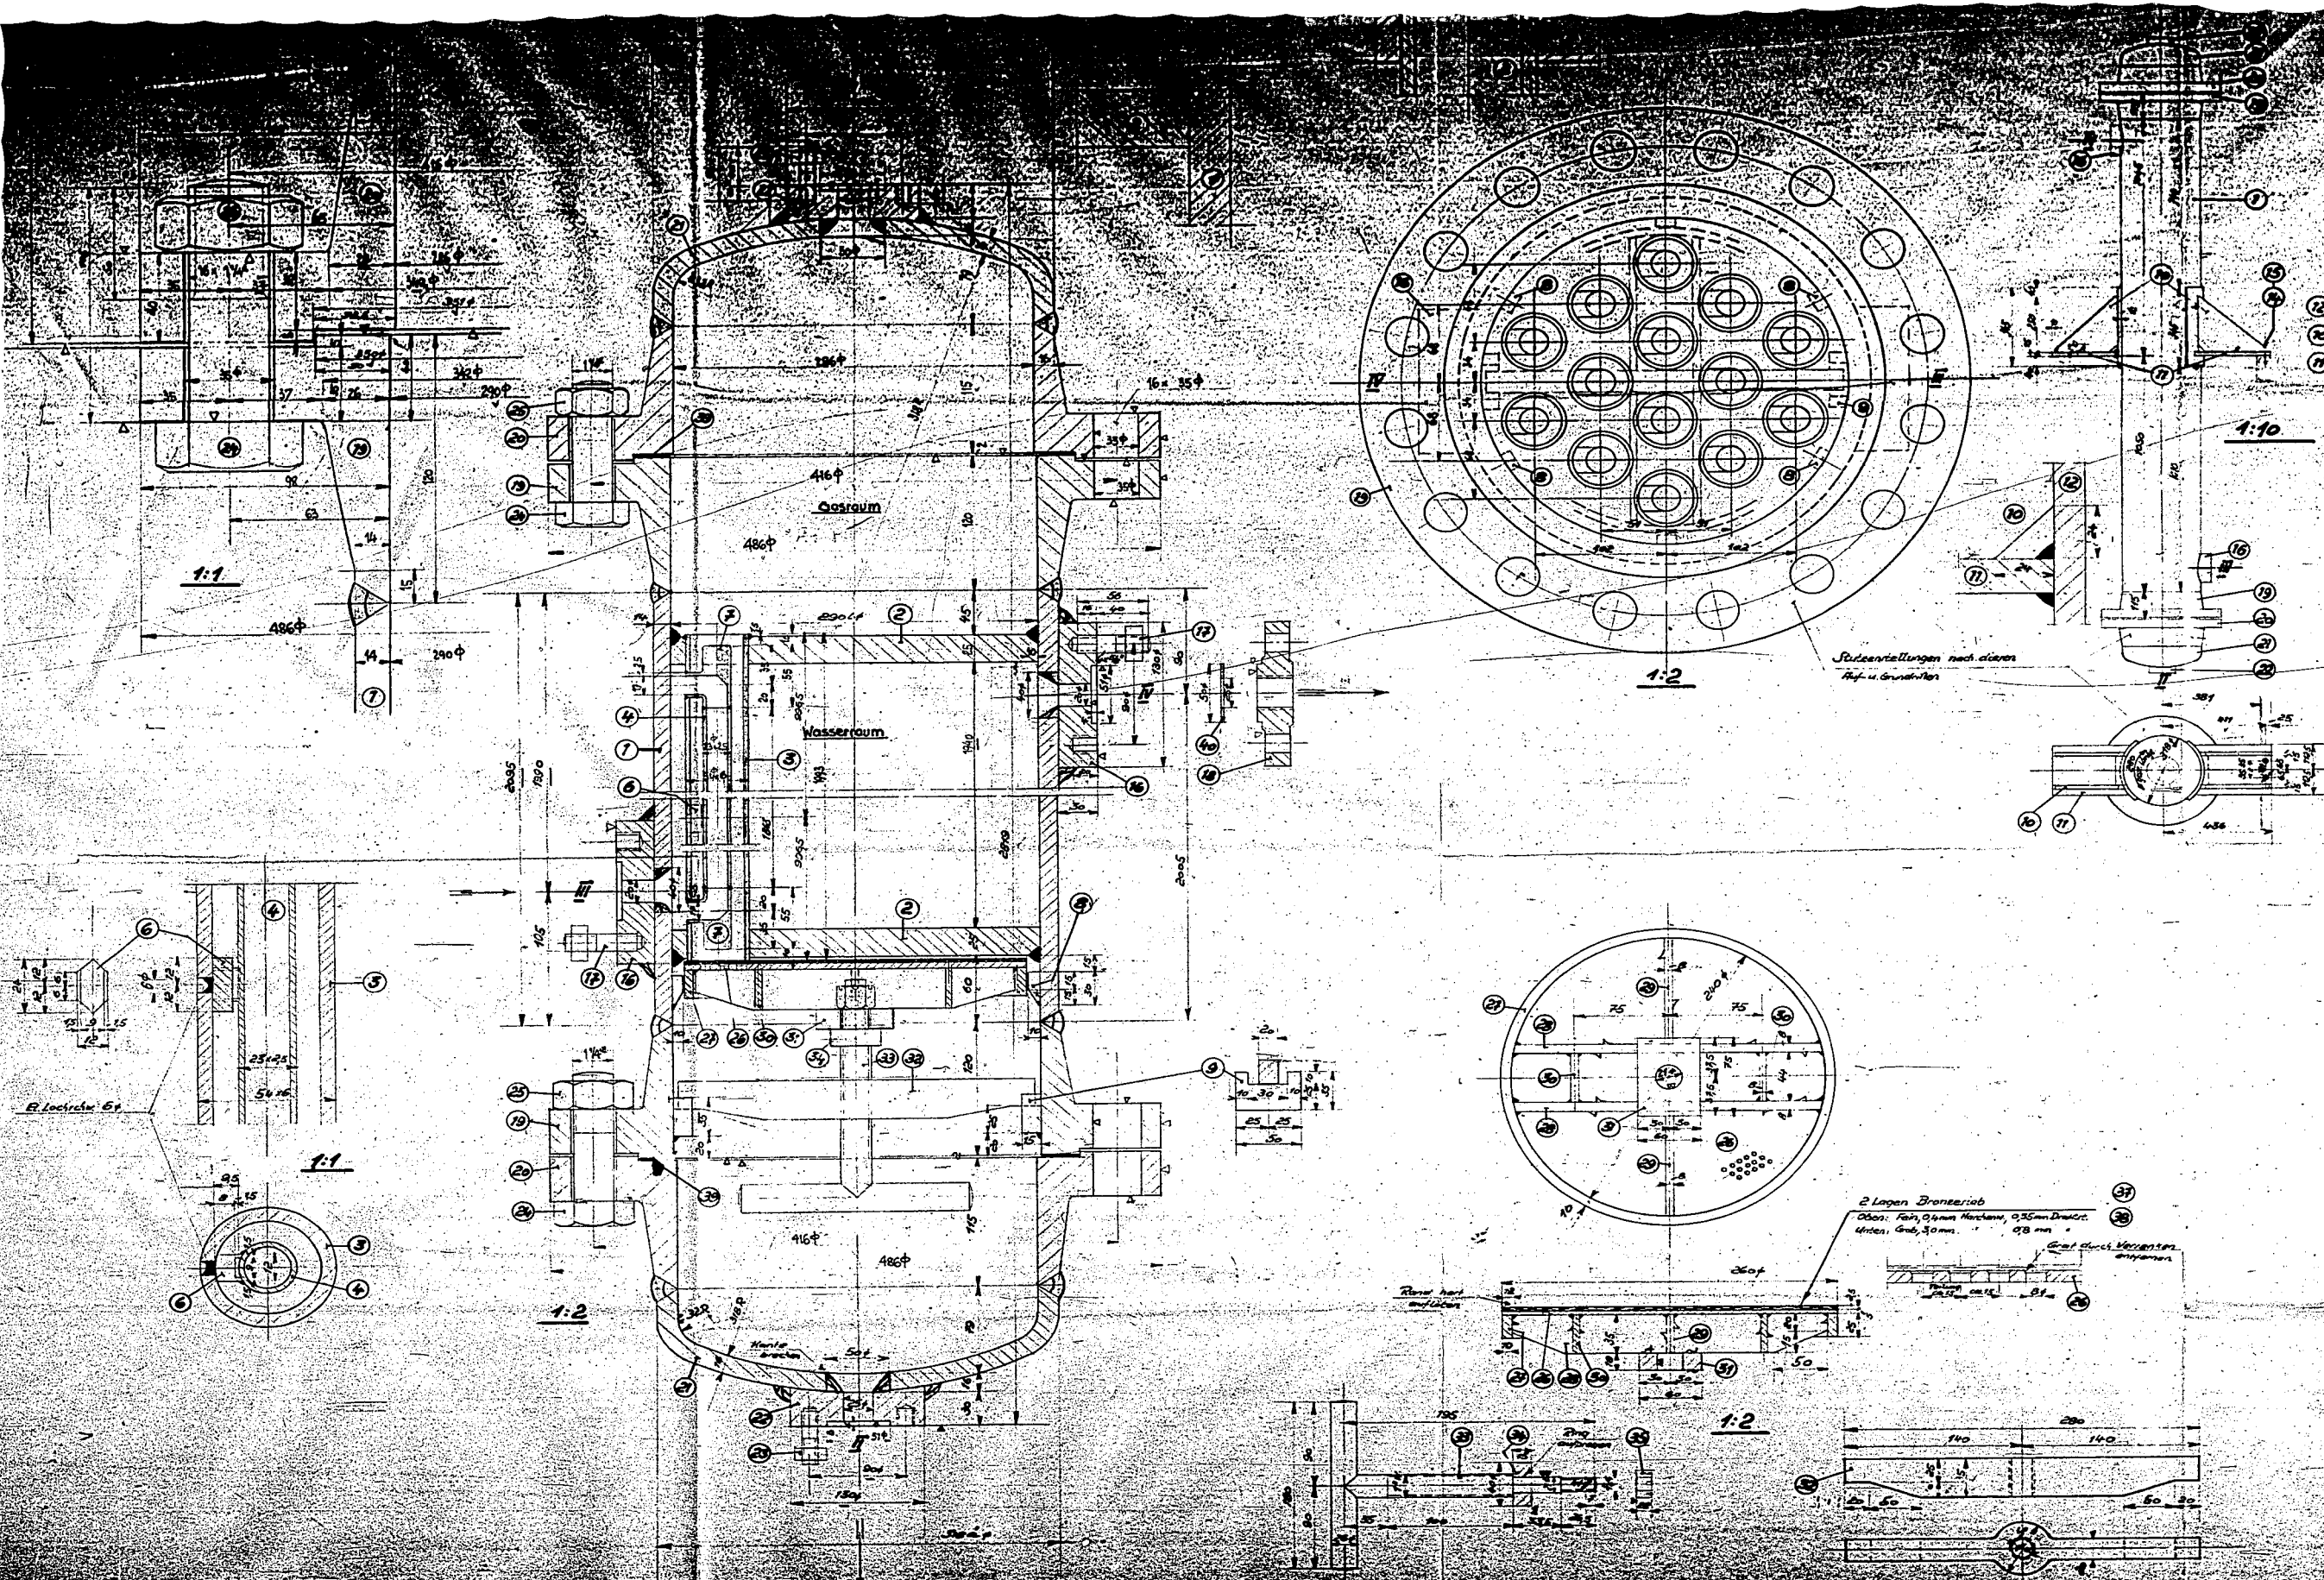


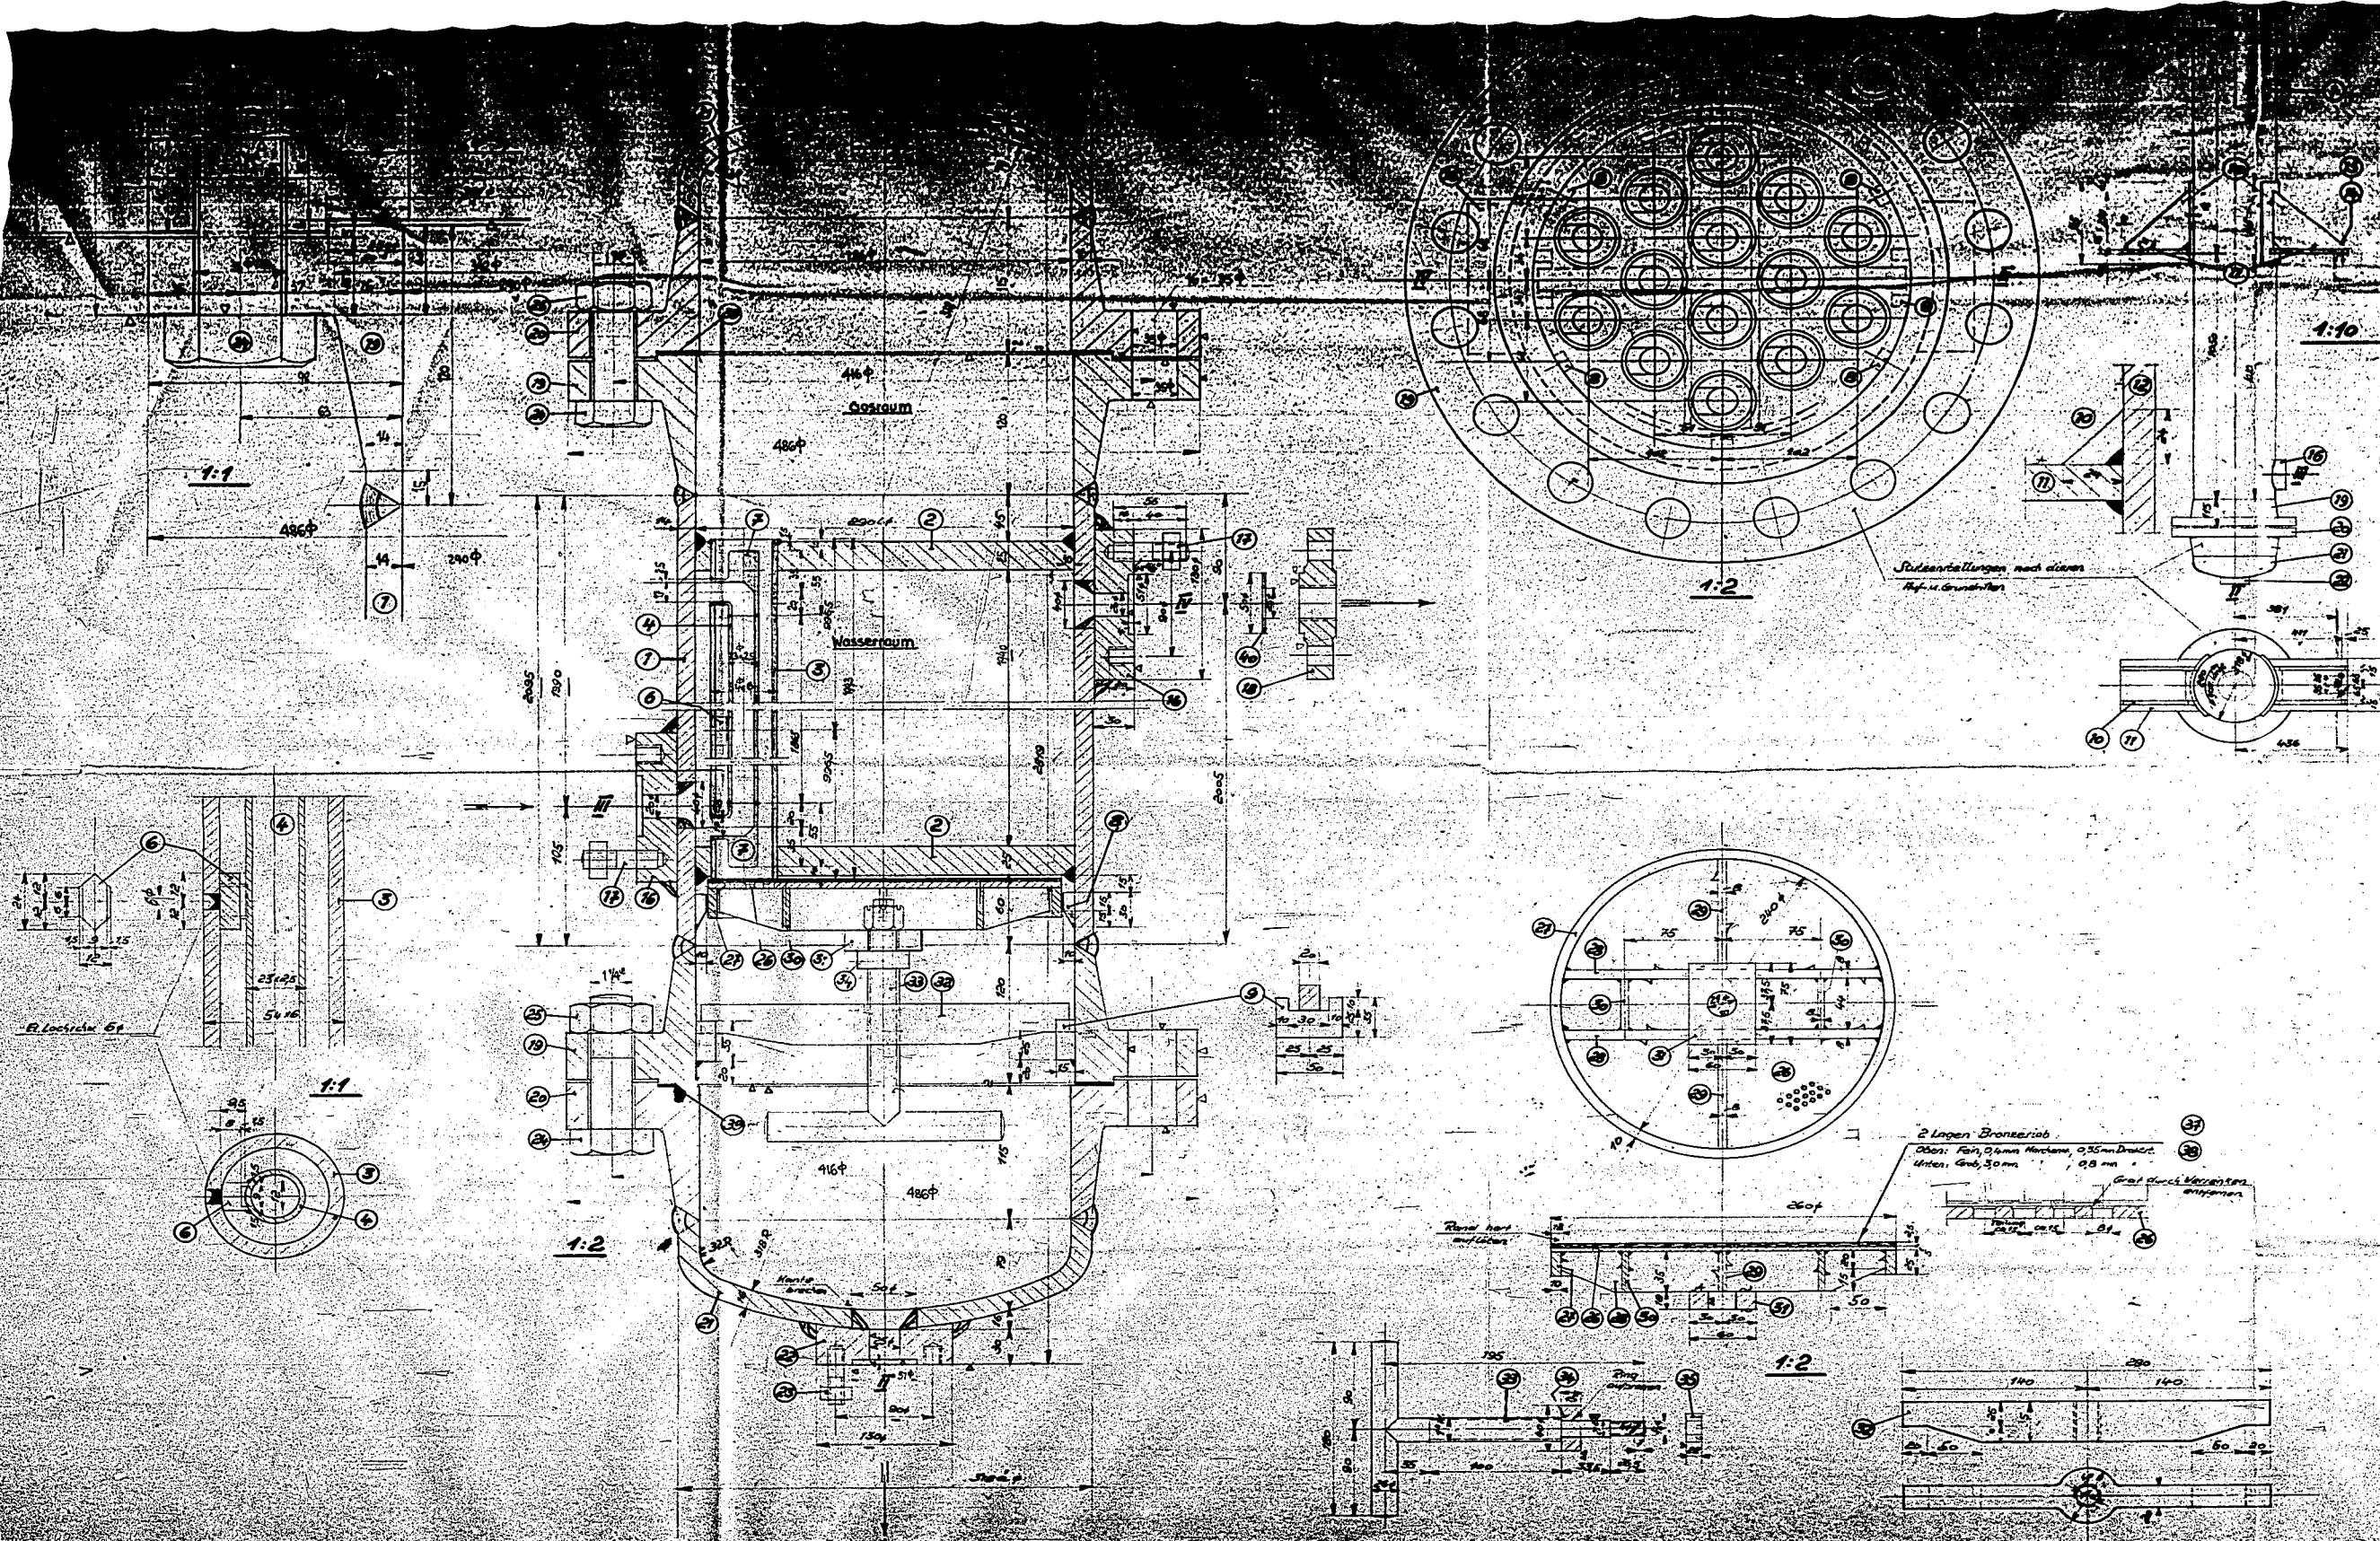


