


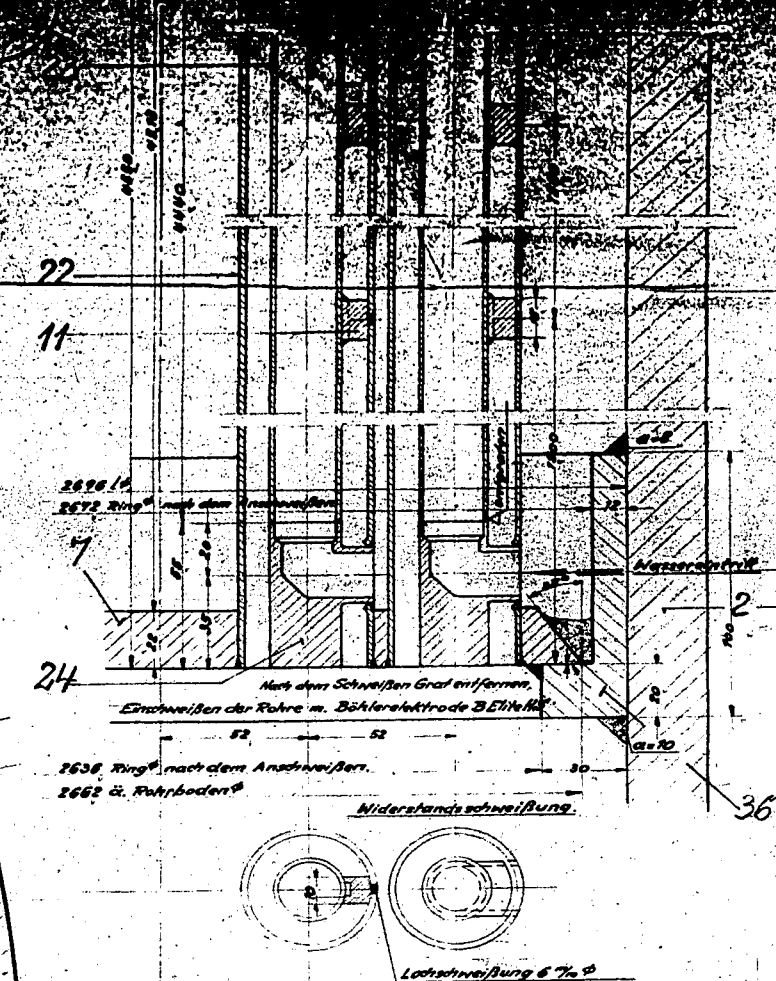
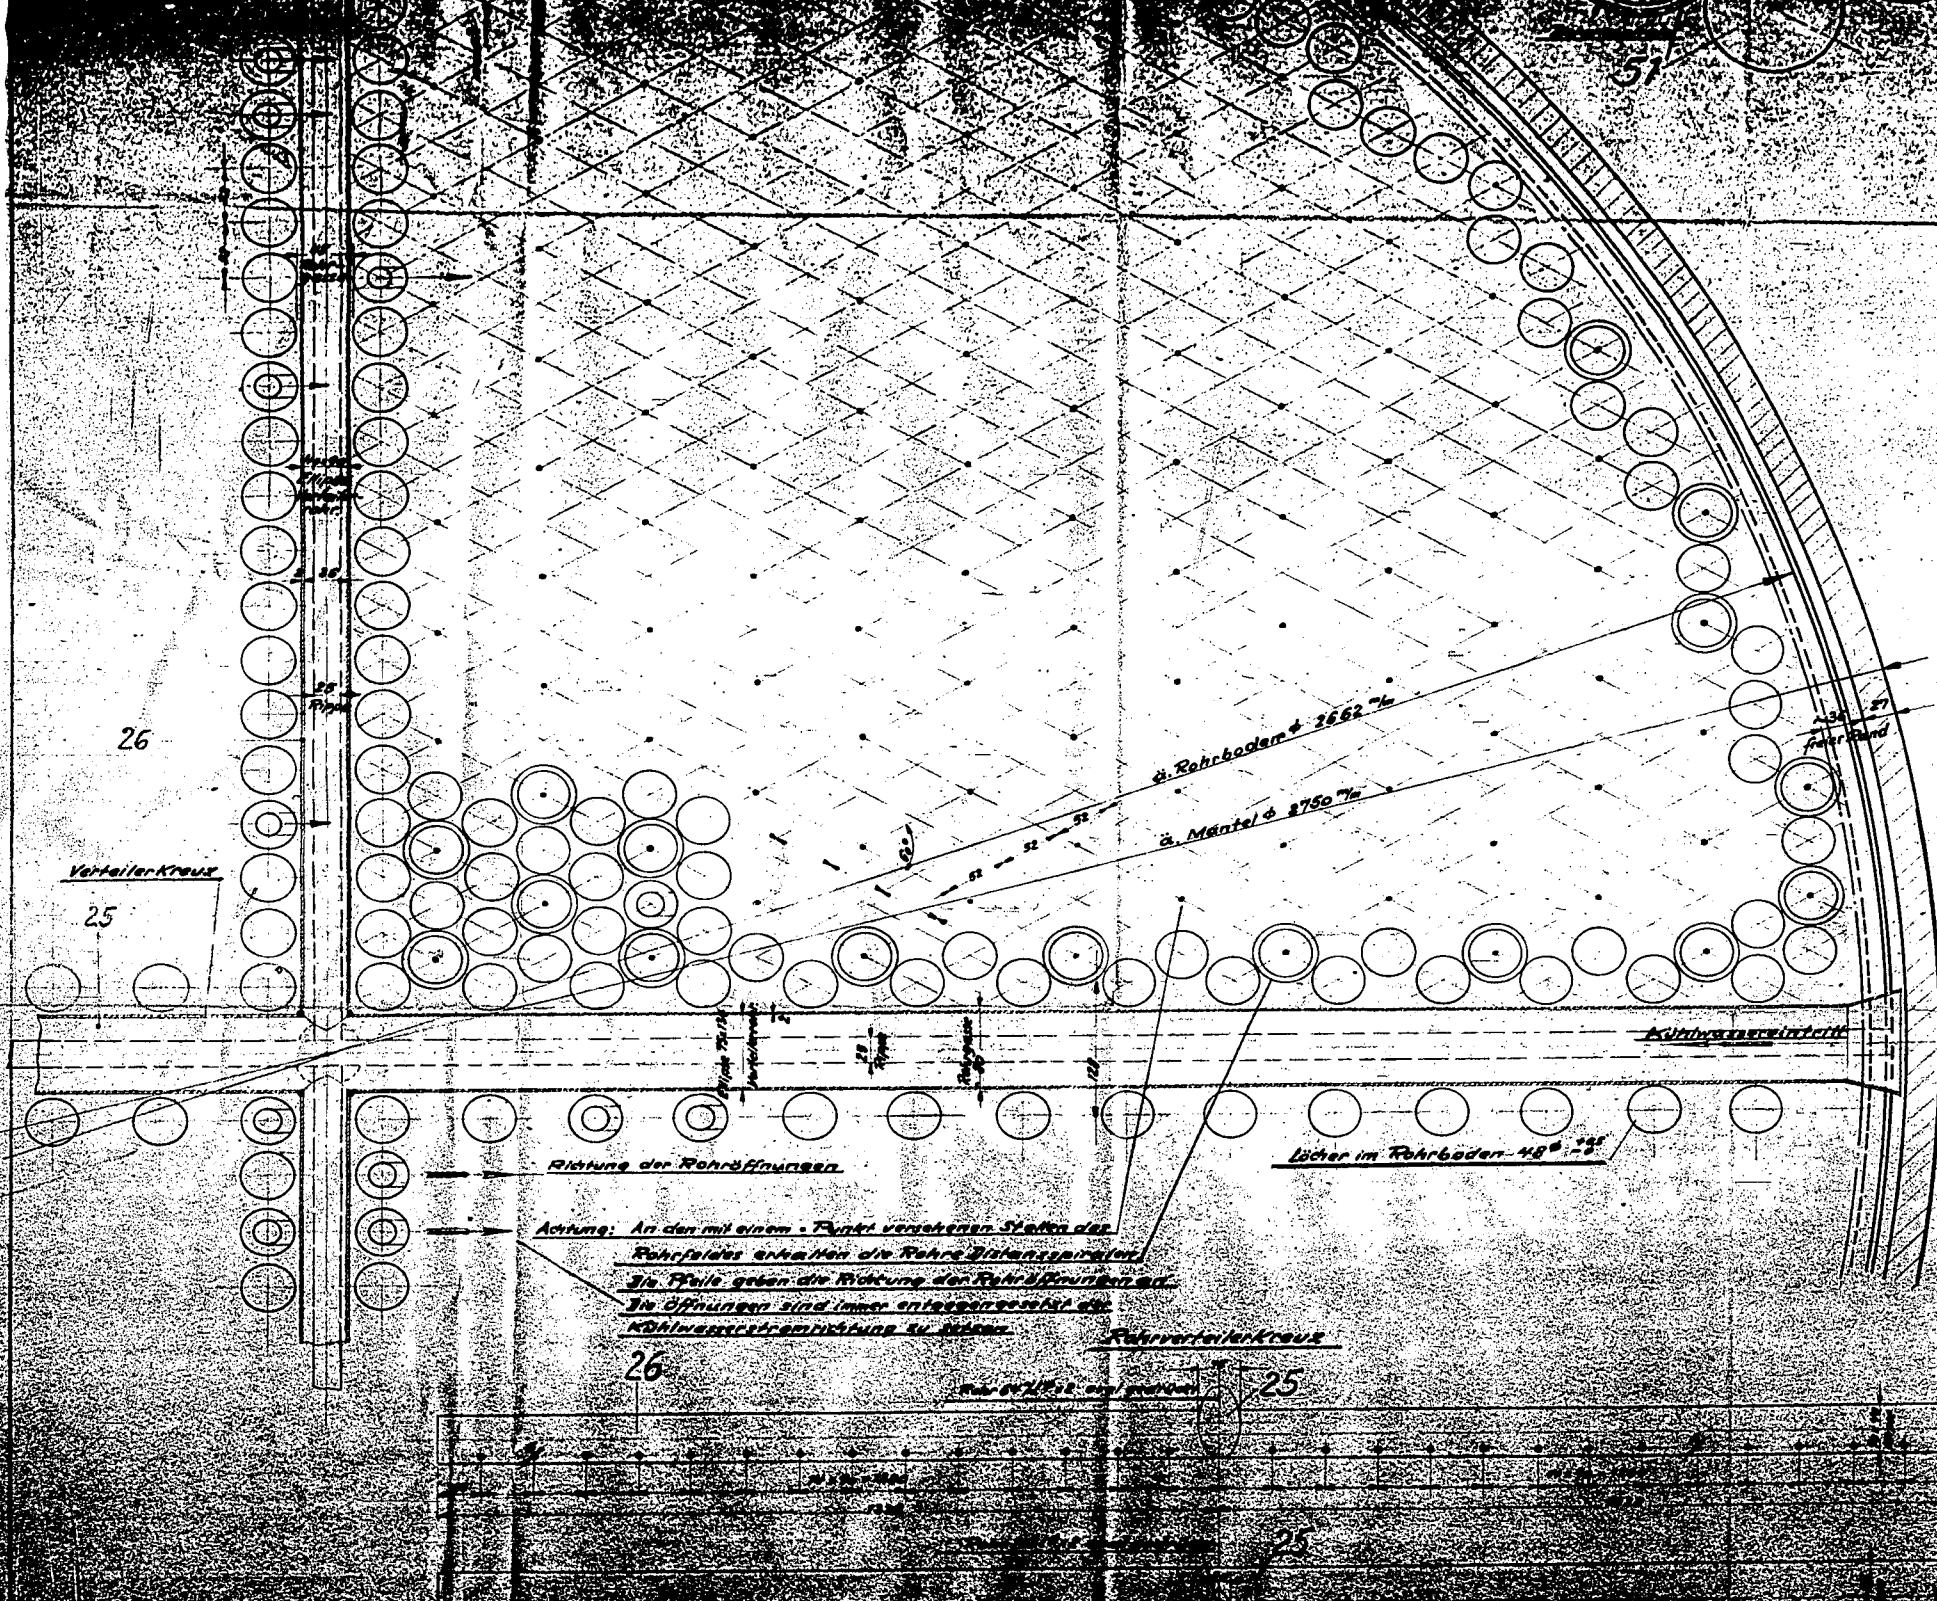
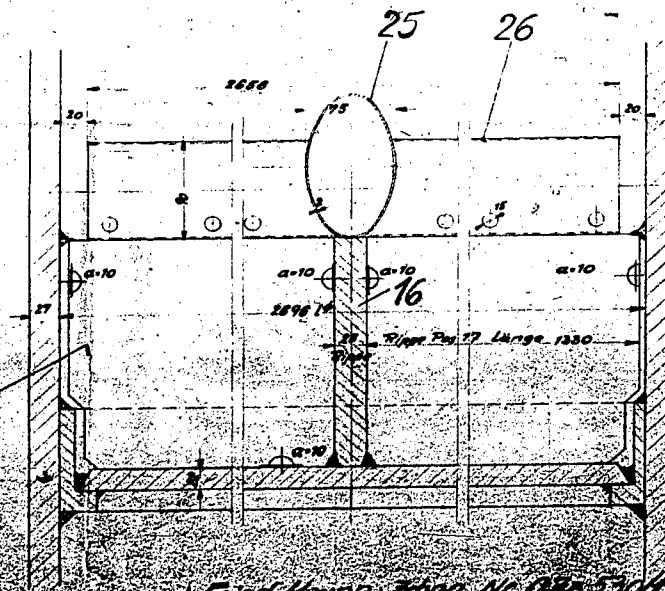


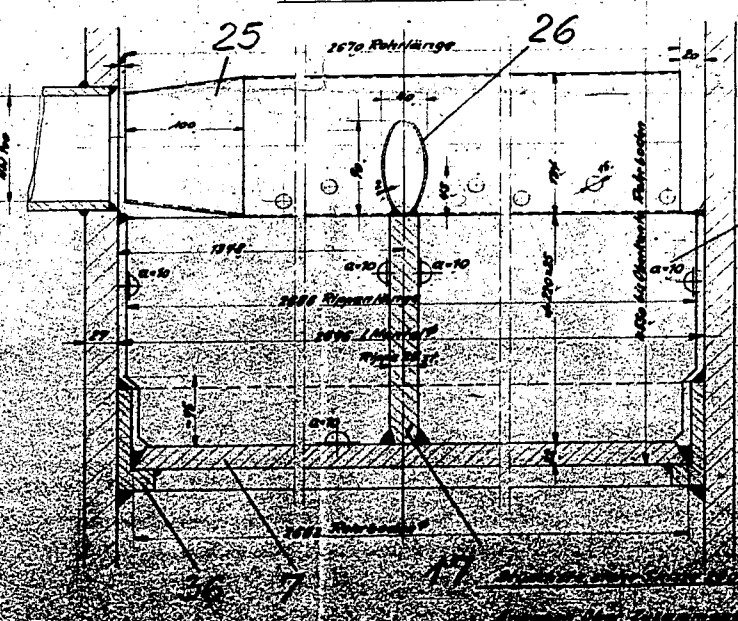

System eintragen auf hoher Lnge der Rohre 51




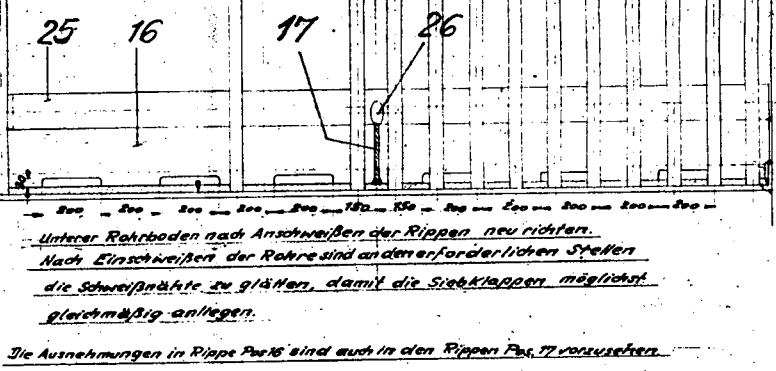


Fried. Krupp, Remg. Nr. 085524/12
 Auftrag Nr. 129576

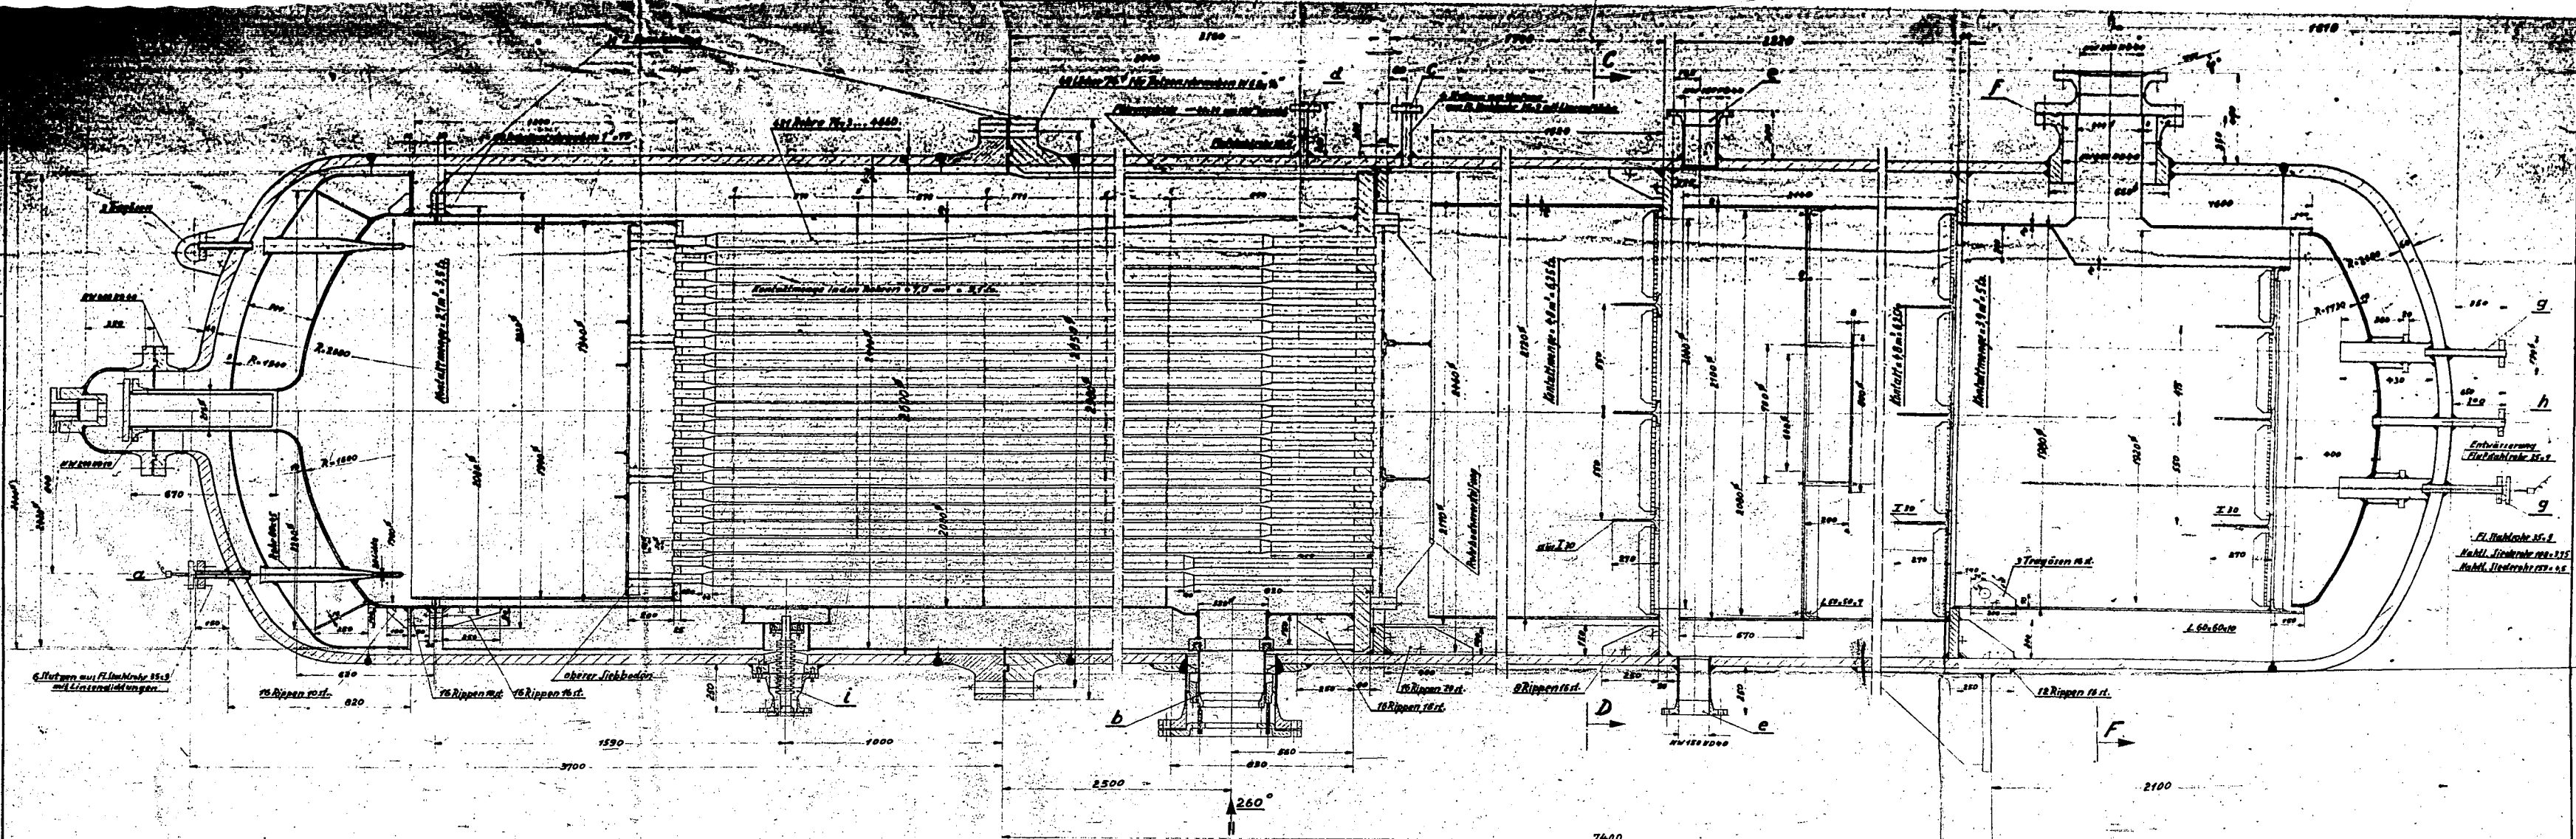


Schnitt C-D


Schnitt E-F

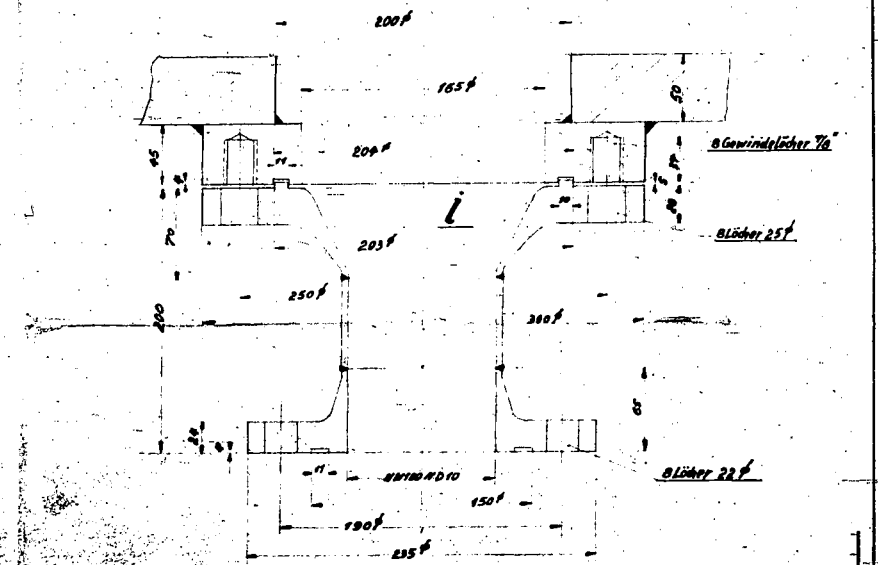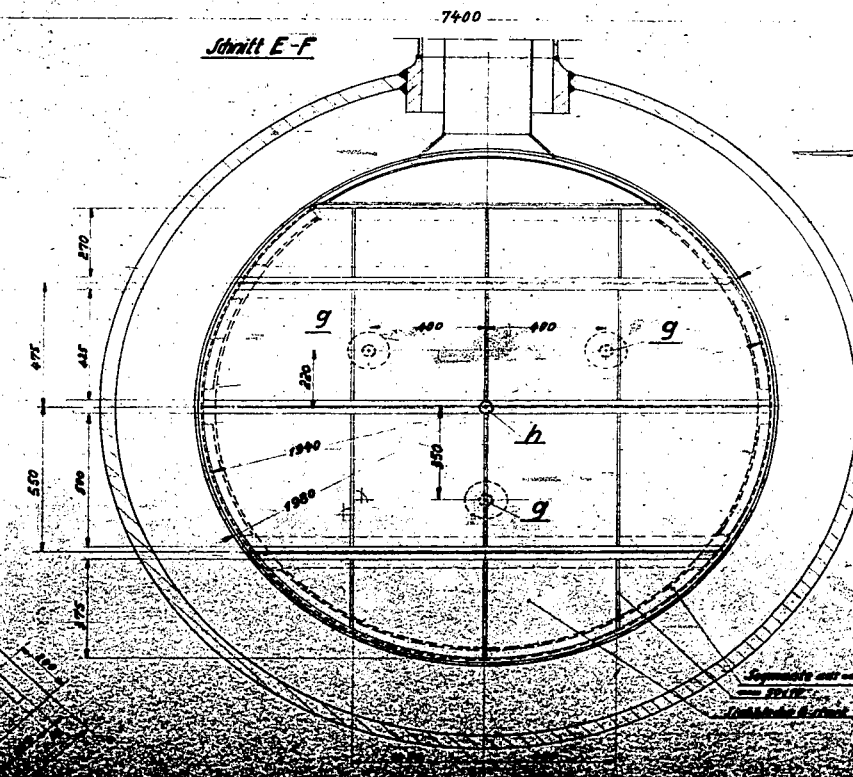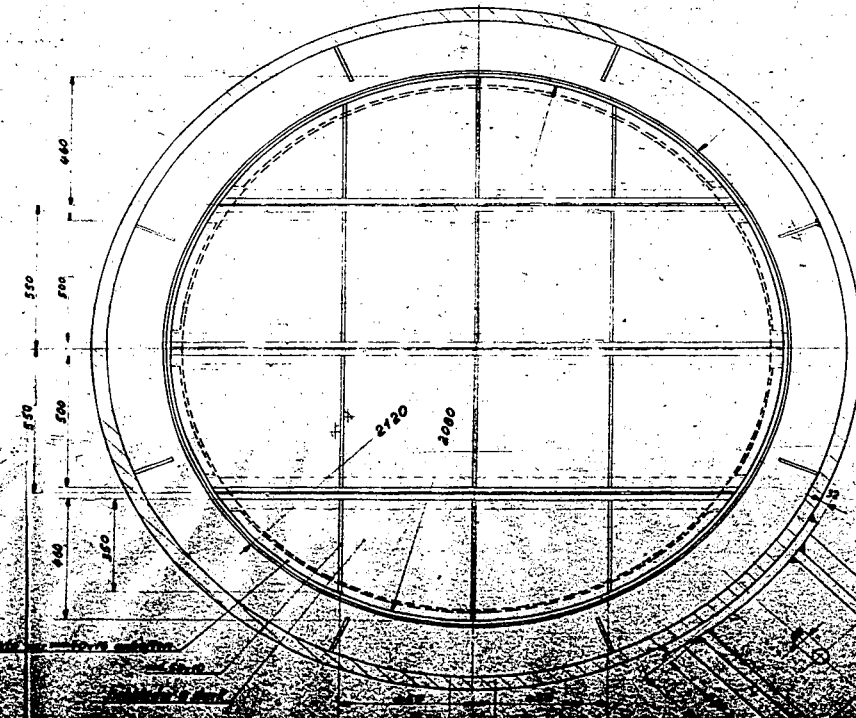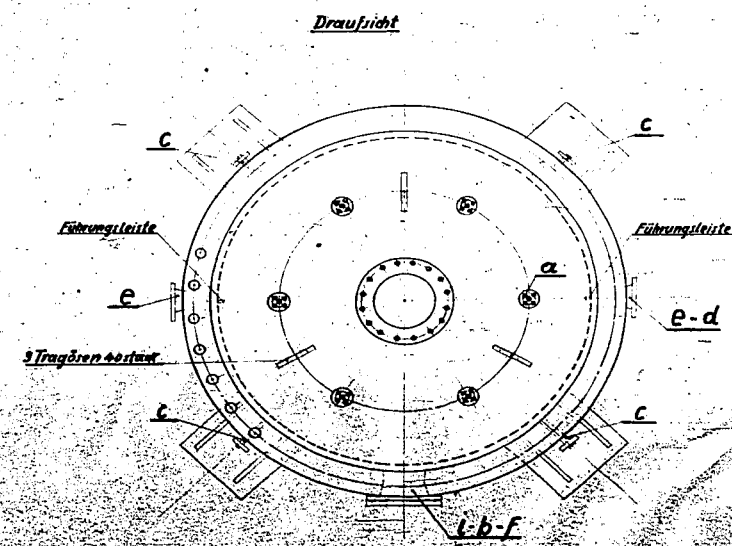





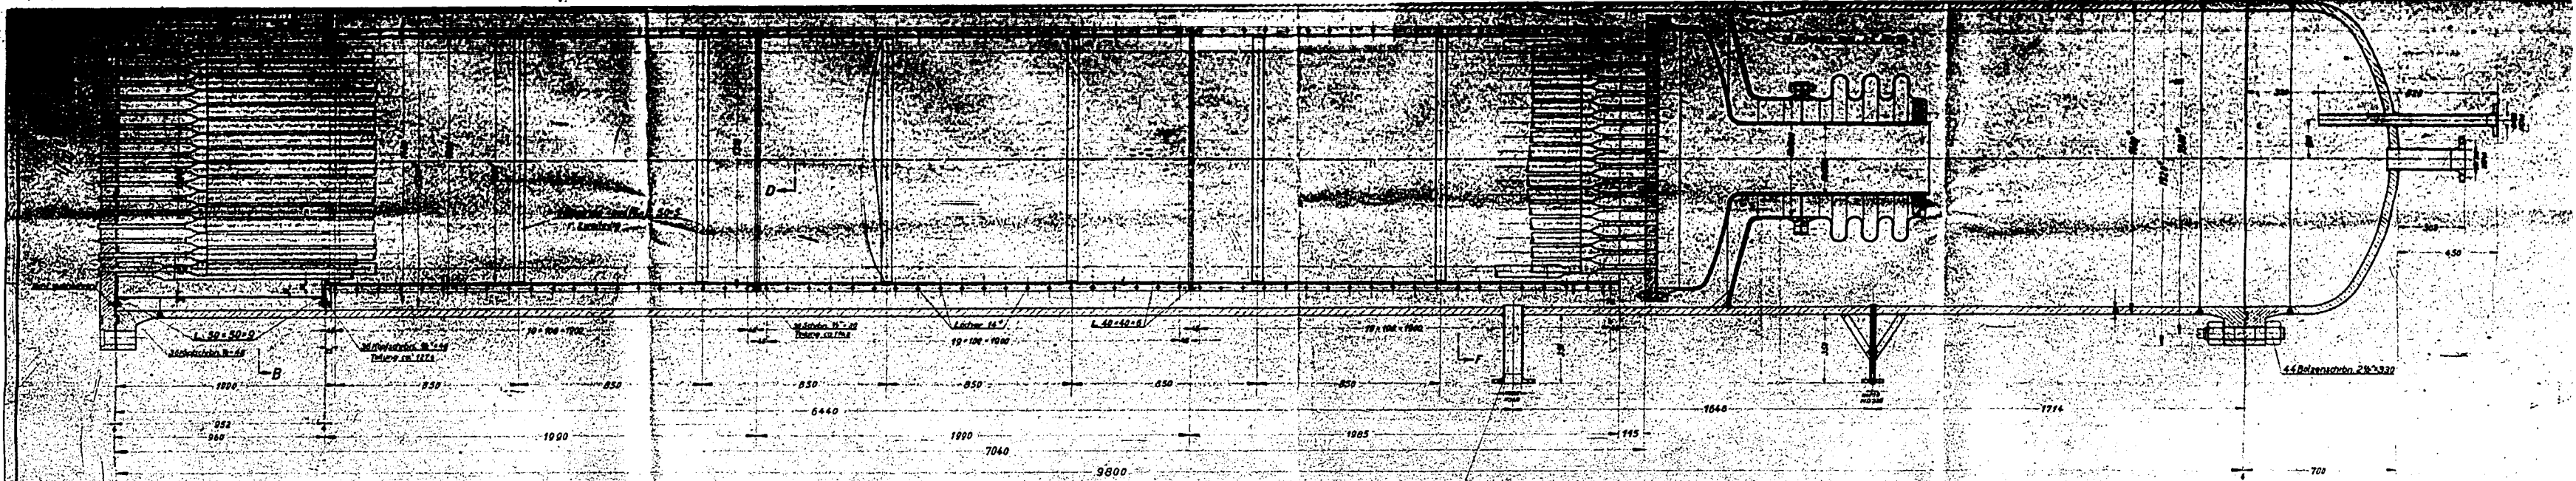

Schnitt A-B

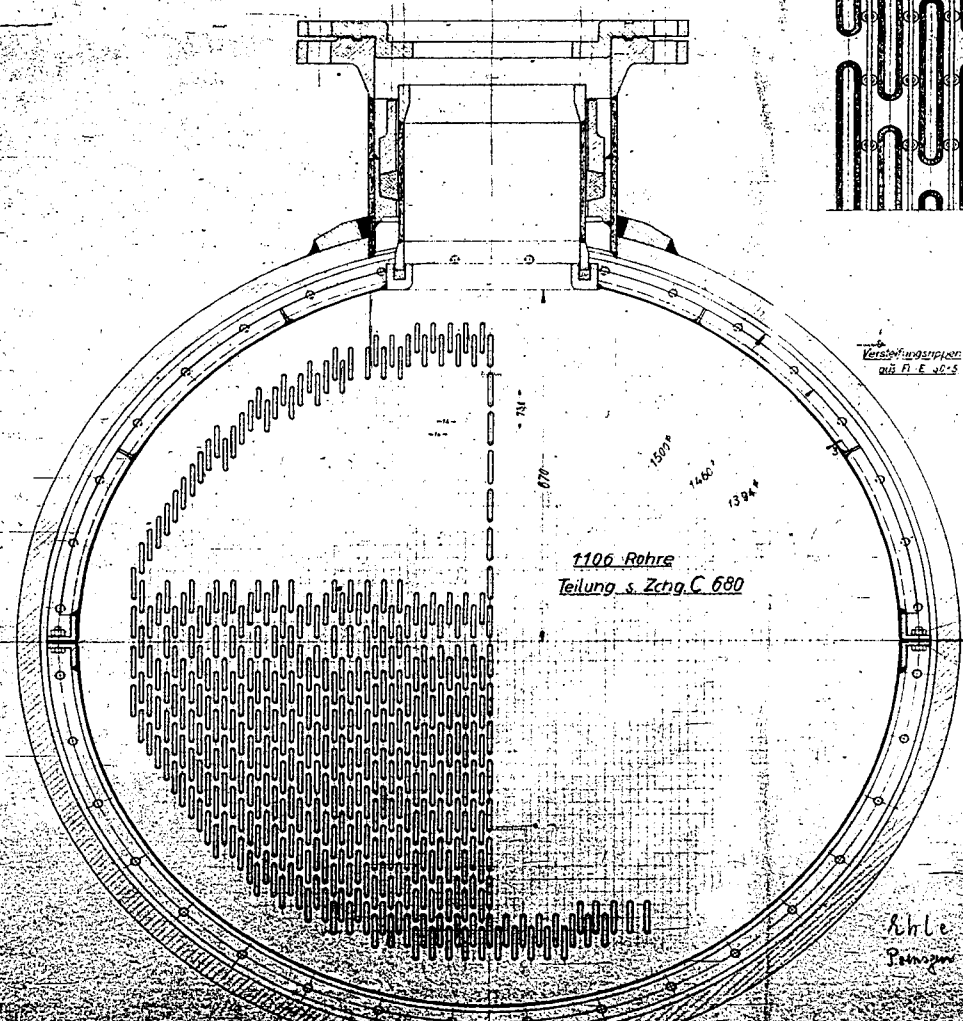


Anordnung der Distanzbleche
M 1:1

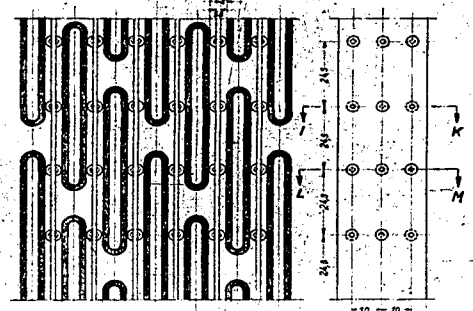


Schnitt I-K

Schnitt L-M


Anordnung und Montage der Rohre

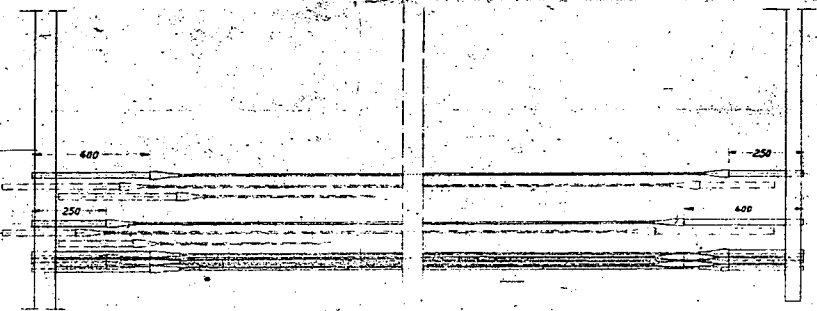


Schnitt C-D

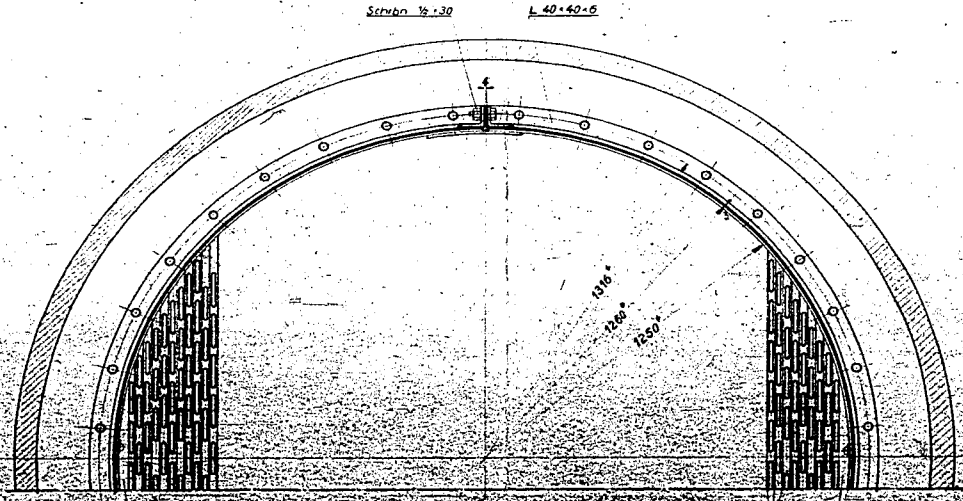


Schnitt G-H

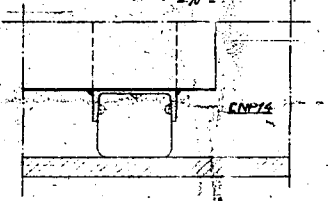

Schnitt E-F

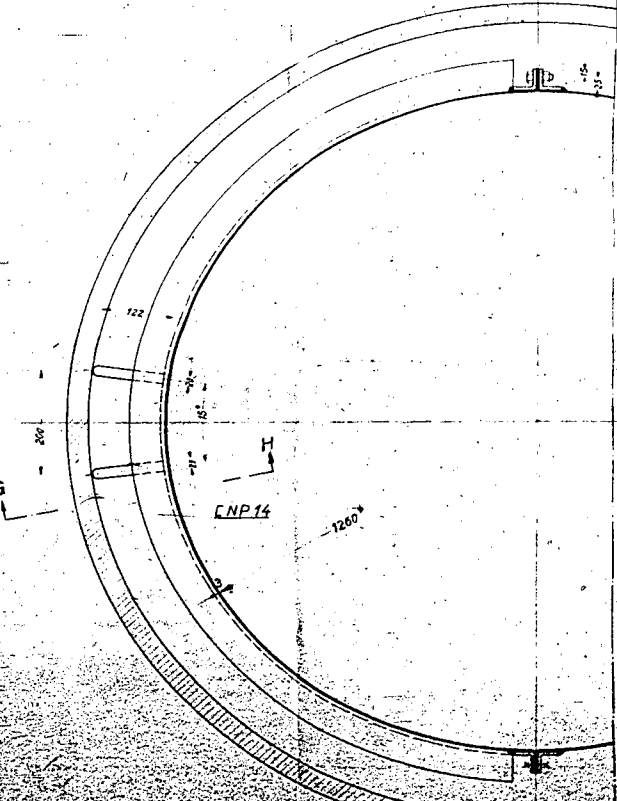


Verschraubung der Hilfsringe
M 1:1

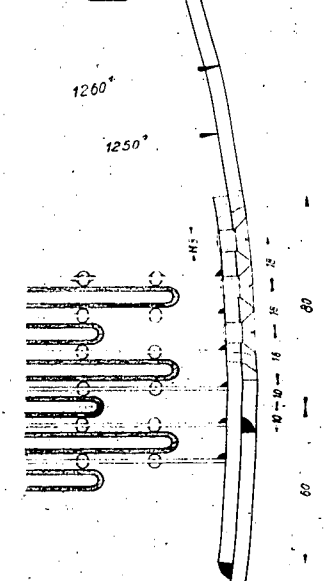


Büro-Zeichnung


Bestell Nr.	Des. Nr.	Bestellung	Besteller	Jahr
Polysphen	Einheitszeichnung	Bestandbuch	alt	Freiendruck
1:1	1:1			
C 679				
N 4589-1				

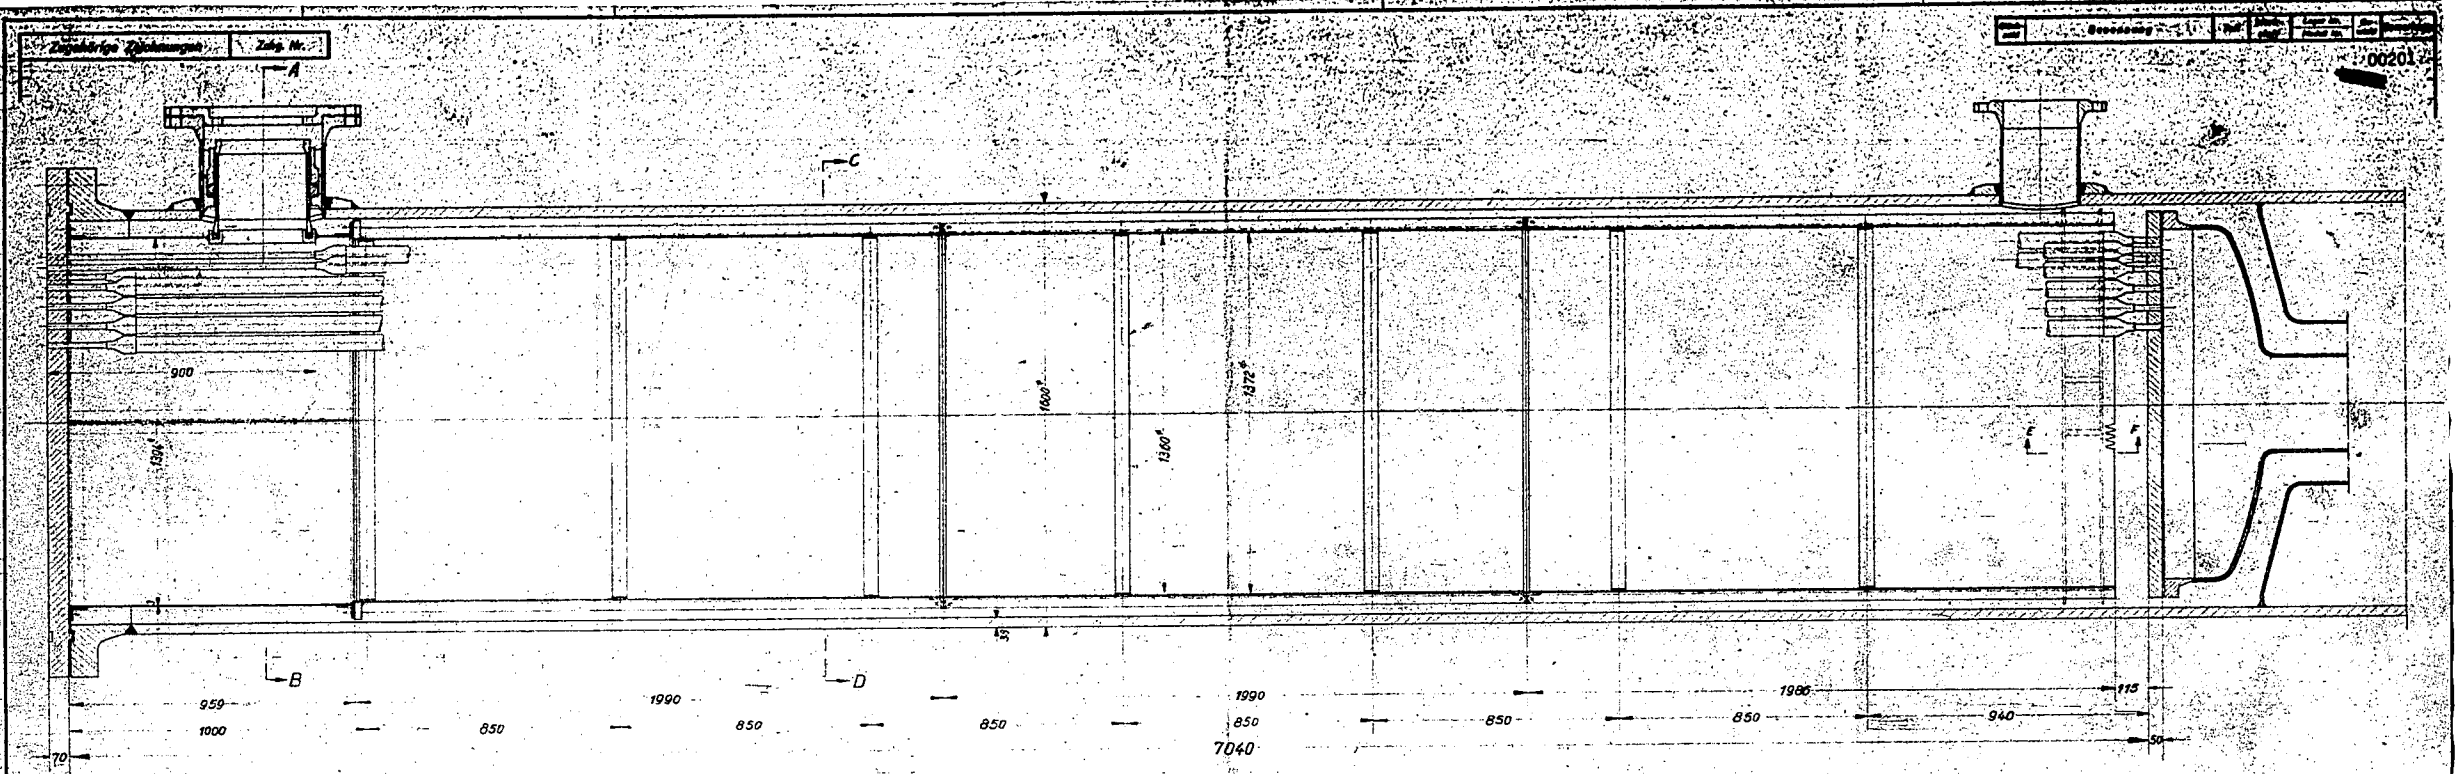

Schnitt A-B

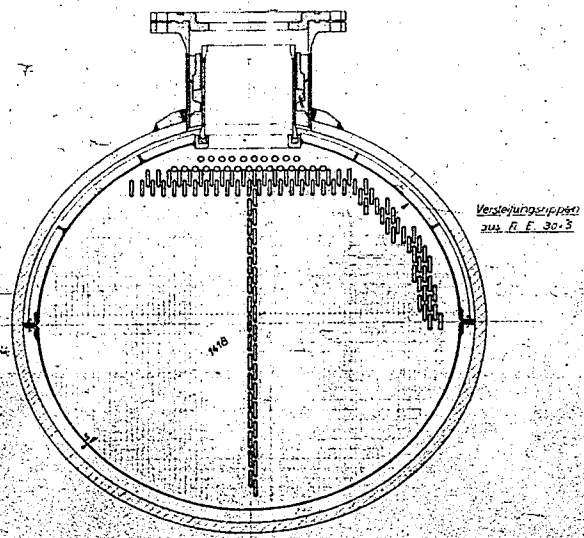


Schnitt C-D

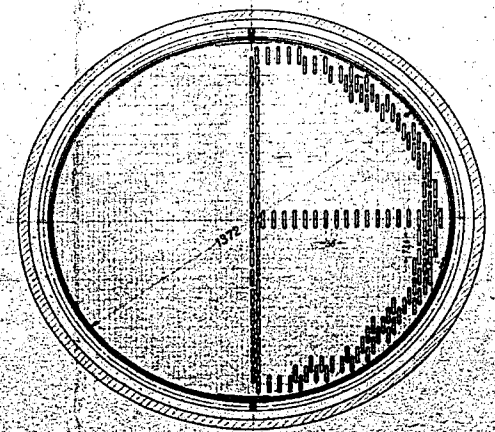

Schnitt E-F

M 1:5

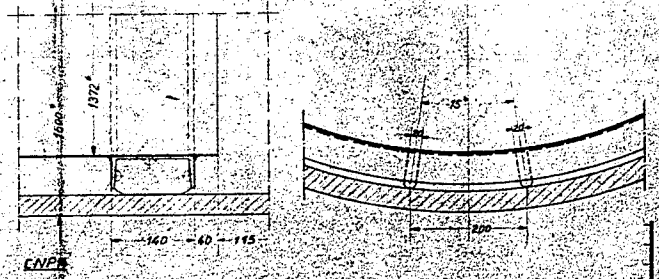

Detail Nr.	Zug. Nr.	Bestellung	Gezeichnet	Jahr
Fertigungs- Erläuterung		Rechnung	Prüfung	alt
Material		G671 24		
K. G. P.				

