


1087

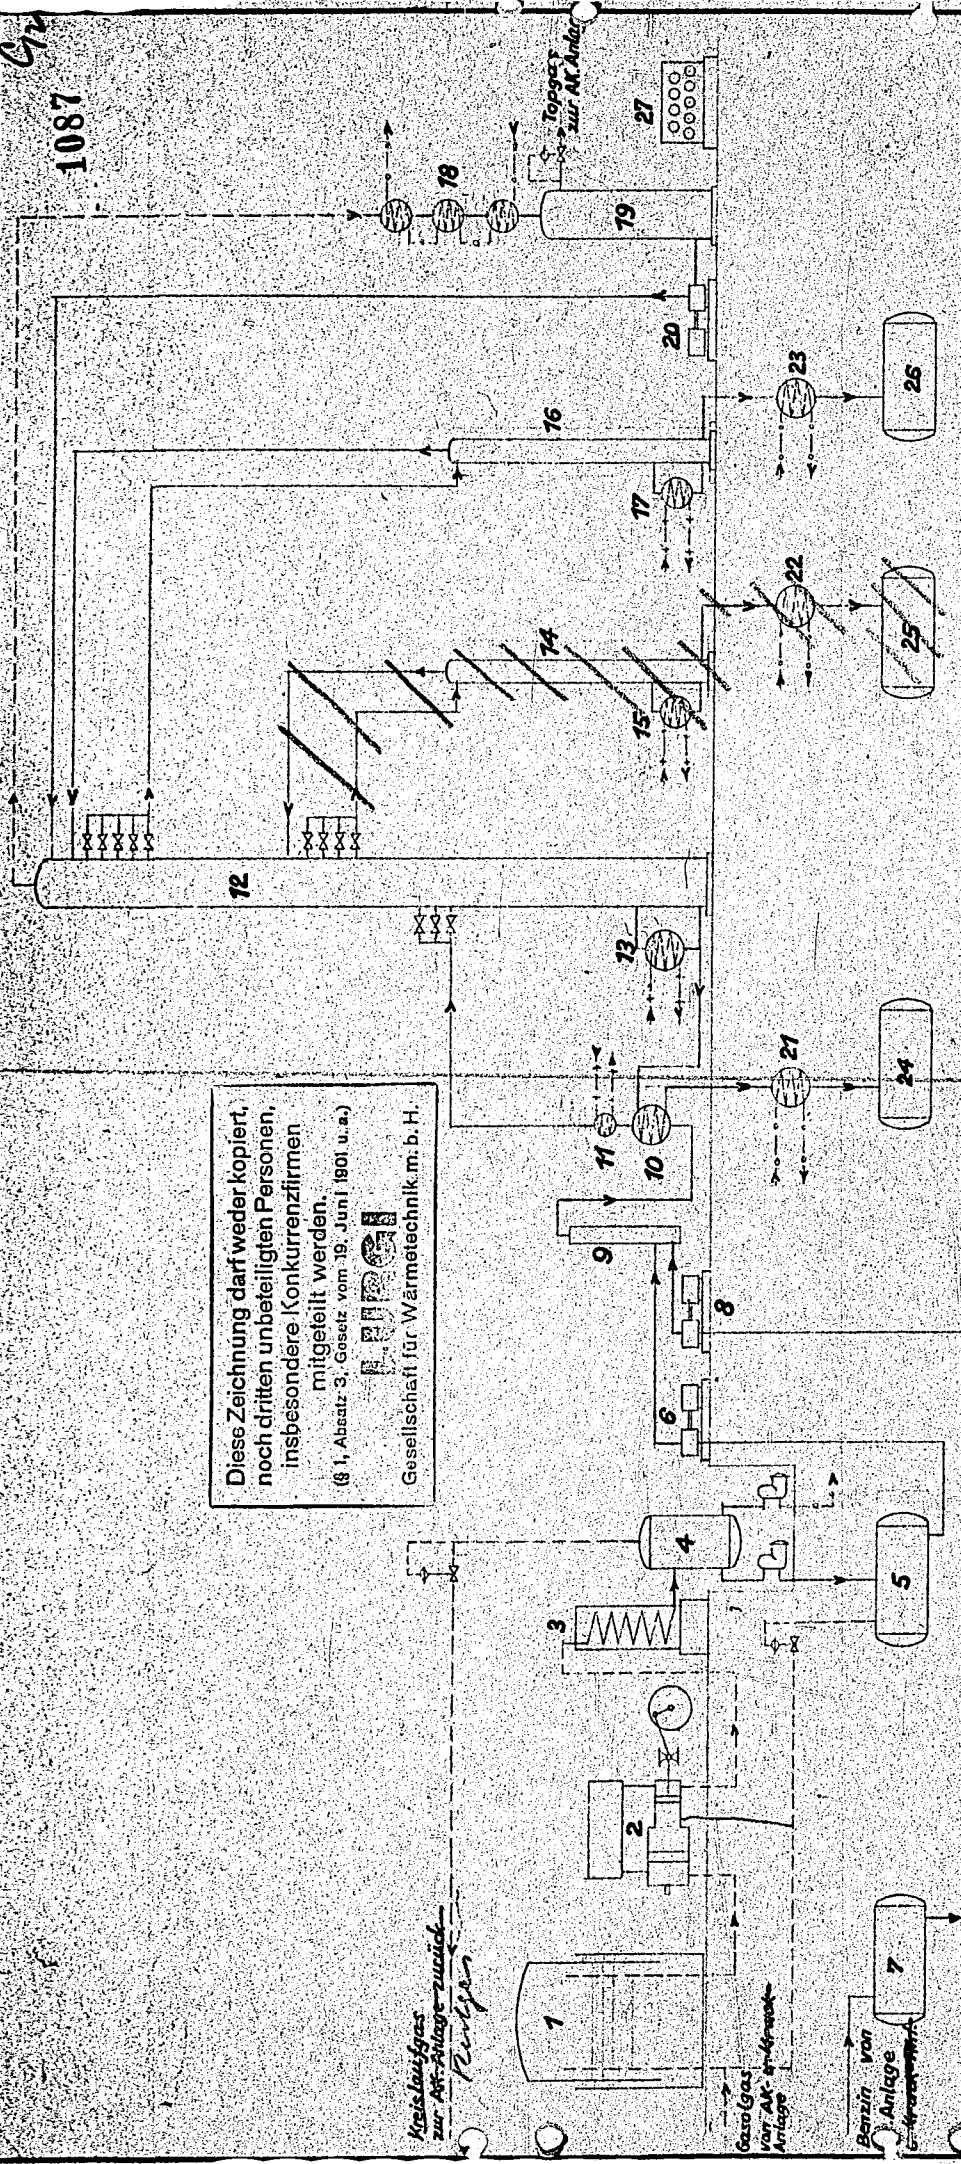

Diese Zeichnung darf weder kopiert,
noch dritten unbeteiligten Personen,
insbesondere Konkurrenzfirmen
mitgeteilt werden.
(§ 1, Absatz 3, Gesetz vom 19. Juni 1901 u. a.)

LURGI
Gesellschaft für Wärmetechnik m. b. H.

- 1 Gasbehälter für AK-Gas
- 2 Kompressor
- 3 Kühler
- 4 Abscheider für Flüssiges und Wasser
- 5 Behälter für Flüssiges
- 6 Zufußpumpe, Flüssiges
- 7 Lagerbehälter für AK-Benzin
- 8 Zufußpumpe, Benzin
- 9 Mischapparat
- 10 Wärmeaustauscher
- 11 Vorwärmer
- 12 Hauptkolonne
- 13 Destillierblase
- 14 Seitenkolonne für Butan
- 15 Destillierblase
- 16 Seitenkolonne für Gasol
- 17 Destillierblase
- 18 Rückfußkondensator
- 19 Rückfußbehälter
- 20 Rückfußpumpe
- 21 Kühler für Benzin
- 22 Kühler für Butan
- 23 Kühler für Gasol
- 24 Behälter für Benzin
- 25 Behälter für Butan
- 26 Behälter für Gasol
- 27 Regler und Meßtafel

LURGI		Gesellschaft für Wärmetechnik m. b. H.	
Zeichn.	Name	Zeichn.	Name
1087	1087	1087	1087
Schema einer Verfügungs- und Trennanlage für Benzin und Gasol mit Seitenkolonne		67. 020	
Erstellt von:		Erstellt durch:	